Signature Not Verified
Digitally signed by VARVARA ZACHARAKI
Date: 2018.03.23 10:09:19 EEST
Reason: Signed PDF (embedded)
Location: Athens, Ethniko Typografio

ΕΦΗΜΕΡΙΔΑ
ΤΗΣ ΚΥΒΕΡΝΗΣΕΩΣ
ΤΗΣ ΕΛΛΗΝΙΚΗΣ ΔΗΜΟΚΡΑΤΙΑΣ

23 Μαρτίου 2018 | ΤΕΥΧΟΣ Α.Α.Π. | Αρ. Φύλλου **54**

ΤΕΥΧΟΣ ΑΝΑΓΚΑΣΤΙΚΩΝ ΑΠΑΛΛΟΤΡΙΩΣΕΩΝ ΚΑΙ ΠΟΛΕΟΔΟΜΙΚΩΝ ΘΕΜΑΤΩΝ

ΑΠΟΦΑΣΕΙΣ

Αριθμ. 508/34144

Δημοσίευση των πρωτότυπων σχεδιαγραμμάτων που συνόδευαν την υπ' αριθμ. 2941/05-09-1990 απόφαση Νομάρχη Τρικάλων, η οποία δημοσιεύθηκε στο ΦΕΚ 539/Δ΄/1990 χωρίς αυτά και αναδημοσίευση του κειμένου της υπ' αριθμ. 2941/05-09-1990 απόφασης Νομάρχη Τρικάλων.

Ο ΣΥΝΤΟΝΙΣΤΗΣ ΑΠΟΚΕΝΤΡΩΜΕΝΗΣ ΔΙΟΙΚΗΣΗΣ ΘΕΣΣΑΛΙΑΣ-ΣΤΕΡΕΑΣ ΕΛΛΑΔΑΣ

Έχοντας υπόψη:

1. Τις διατάξεις του άρθρου 280 παρ.ΙΙ στοιχ.8 του ν. 3852/2010 (87 Α΄) «Νέα Αρχιτεκτονική της Διοίκησης και της Αποκεντρωμένης Διοίκησης - Πρόγραμμα Καλλικράτης», όπως ισχύουν.

2. Τις διατάξεις του άρθρου 36 του ν. 3756/2009 (53 Α΄) «Σύστημα Άυλων Τίτλων, διατάξεις για την Κεφαλαιαγορά, φορολογικά θέματα και λοιπές διατάξεις».

3. Τις διατάξεις του π.δ. 138/2010 (231 Α΄) «Οργανισμός της Αποκεντρωμένης Διοίκησης Θεσσαλίας - Στερεάς Ελλάδας».

4. Την υπ' αριθμ. 1391/15-05-2017 απόφαση Υπουργού Εσωτερικών (ΦΕΚ 250/ΥΟΔΔ/26-05-2017) περί διορισμού του Νικολάου Ντίτορα του Ευαγγέλου ως Συντονιστή της Αποκεντρωμένης Διοίκησης Θεσσαλίας - Στερεάς Ελλάδας.

5. Την υπ' αριθμ. 2941/05-09-1990 απόφαση Νομάρχη Τρικάλων, ΦΕΚ 539/Δ΄/1990.

6. Το με αριθμ. πρωτ. 2987/31-01-2018 έγγραφο του Τμήματος Πολεοδομικών Εφαρμογών Δήμου Τρικκαίων, (Αριθ. Πρωτ. ΔΙ.ΠΕ.ΧΩ.ΣΧ. Θεσσαλίας 234/16271/01-02-2018) με τα δικαιολογητικά που το συνοδεύουν.

7. Το με αριθμ. πρωτ. 234/16271/23-02-2018 έγγραφό.

8. Το με αριθμ. πρωτ. 6890/05-03-2018 έγγραφο του Τμήματος Πολεοδομικών Εφαρμογών Δήμου Τρικκαίων, (Αριθ. Πρωτ. ΔΙ.ΠΕ.ΧΩ.ΣΧ. Θεσσαλίας 508/34144/06-03-2018) με συμπληρωματικά στοιχεία.

9. Το γεγονός ότι η υπ' αριθμ. 2941/05-09-1990 απόφαση Νομάρχη Τρικάλων, δημοσιεύθηκε στο ΦΕΚ 539/Δ΄/1990 χωρίς τα δεκατρία (13) σχεδιαγράμματα κλίμακας 1:1000 που συνόδευαν και αποτελούσαν αναπόσπαστο μέρος της υπ' αριθμ. 2941/05-09-1990 απόφασης Νομάρχη Τρικάλων (ΦΕΚ 539/Δ΄/1990).

10. Το γεγονός ότι από τις κανονιστικές διατάξεις της απόφασης αυτής δεν προκαλείται δαπάνη εις βάρος του κρατικού προϋπολογισμού, αποφασίζουμε:

Την αποστολή για δημοσίευση στην Εφημερίδα της Κυβερνήσεως δεκατριών (13) πρωτοτύπων σχεδιαγραμμάτων που συνόδευαν την υπ' αριθμ. 2941/05-09-1990 απόφαση Νομάρχη Τρικάλων, η οποία δημοσιεύθηκε στο ΦΕΚ 539/Δ΄/11-10-1990 χωρίς αυτά.

Με την παρούσα αναδημοσιεύεται και το κείμενο της υπ' αριθμ. 2941/05-09-1990 απόφασης Νομάρχη Τρικάλων, η οποία έχει αναδρομική ισχύ από την 11-10-1990, χρόνο αρχικής δημοσίευσης αυτής στην Εφημερίδα της Κυβερνήσεως (ΦΕΚ 539/Δ΄/11-10-1990).

Η απόφαση αυτή να αναρτηθεί στο διαδίκτυο σύμφωνα με τις διατάξεις του ν. 3861/2010 (110 Α΄), όπως ισχύουν.

Η απόφαση αυτή να δημοσιευθεί στην Εφημερίδα της Κυβερνήσεως.


Λάρισα,12 Μαρτίου 2018

Ο Συντονιστής Αποκεντρωμένης Διοίκησης


ΝΙΚΟΛΑΟΣ ΝΤΙΤΟΡΑΣ


ΕΘΝΙΚΟ ΤΥΠΟΓΡΑΦΕΙΟ
Για τεχνικούς λόγους στο σχεδιάγραμμα, από το ηλεκτρονικό αρχείο, έγινε σμίκρυνση κατά ποσοστό 33%

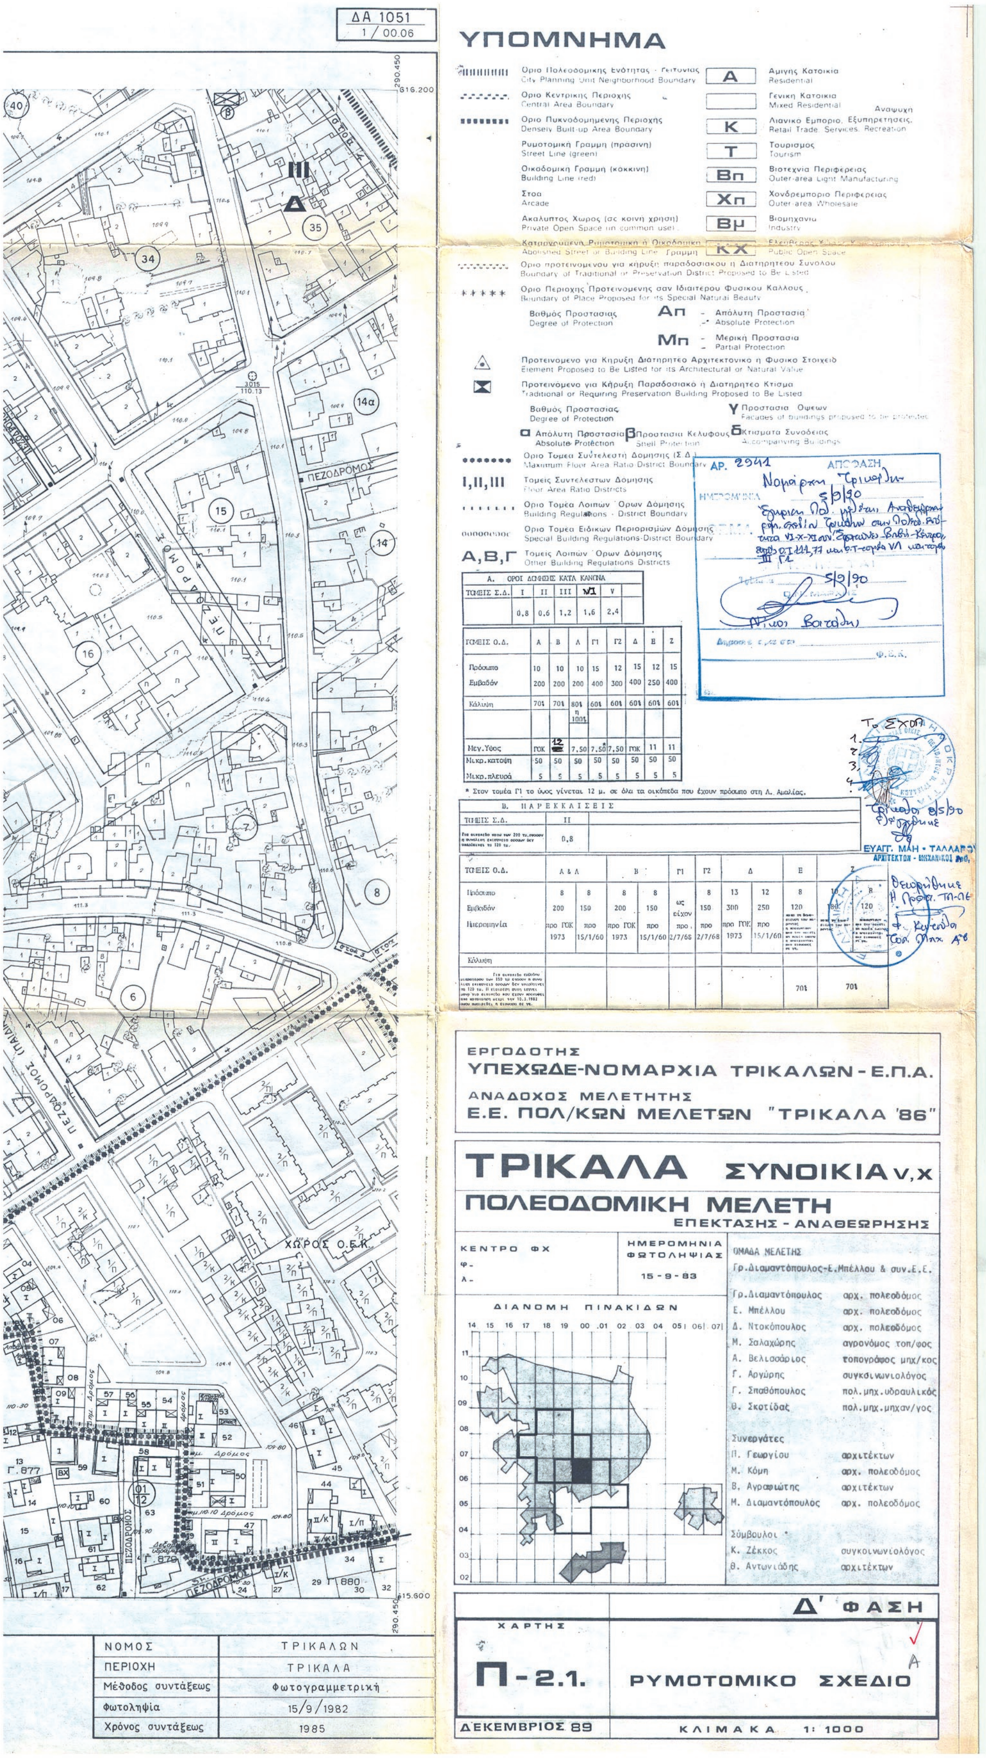



ΔΑ 1051
1 / 00.06
ΥΠΟΜΝΗΜΑ
ΕΡΓΟΔΟΤΗΣ
ΥΠΕΧΩΔΕ-ΝΟΜΑΡΧΙΑ ΤΡΙΚΑΛΩΝ - Ε.Π.Α.
ΑΝΑΔΟΧΟΣ ΜΕΛΕΤΗΤΗΣ
Ε.Ε. ΠΟΛ/ΚΩΝ ΜΕΛΕΤΩΝ "ΤΡΙΚΑΛΑ '86"
ΤΡΙΚΑΛΑ ΣΥΝΟΙΚΙΑ V,X
ΠΟΛΕΟΔΟΜΙΚΗ ΜΕΛΕΤΗ
ΕΠΕΚΤΑΣΗΣ - ΑΝΑΘΕΩΡΗΣΗΣ
Δ' ΦΑΣΗ
ΧΑΡΤΗΣ
Π-2.1.
ΡΥΜΟΤΟΜΙΚΟ ΣΧΕΔΙΟ
ΔΕΚΕΜΒΡΙΟΣ 89
ΚΛΙΜΑΚΑ 1: 1000
ΝΟΜΟΣ ΤΡΙΚΑΛΩΝ
ΠΕΡΙΟΧΗ ΤΡΙΚΑΛΑ
Μέθοδος συντάξεως Φωτογραμμετρική
Φωτοληψία 15/9/1982
Χρόνος συντάξεως 1985
ΠΕΖΟΔΡΟΜΟΣ
ΧΩΡΟΣ Ο.Ε.Κ.

ΕΘΝΙΚΟ ΤΥΠΟΓΡΑΦΕΙΟ
Για τεχνικούς λόγους στο σχεδιάγραμμα, από το ηλεκτρονικό αρχείο, έγινε σμίκρυνση κατά ποσοστό 33%

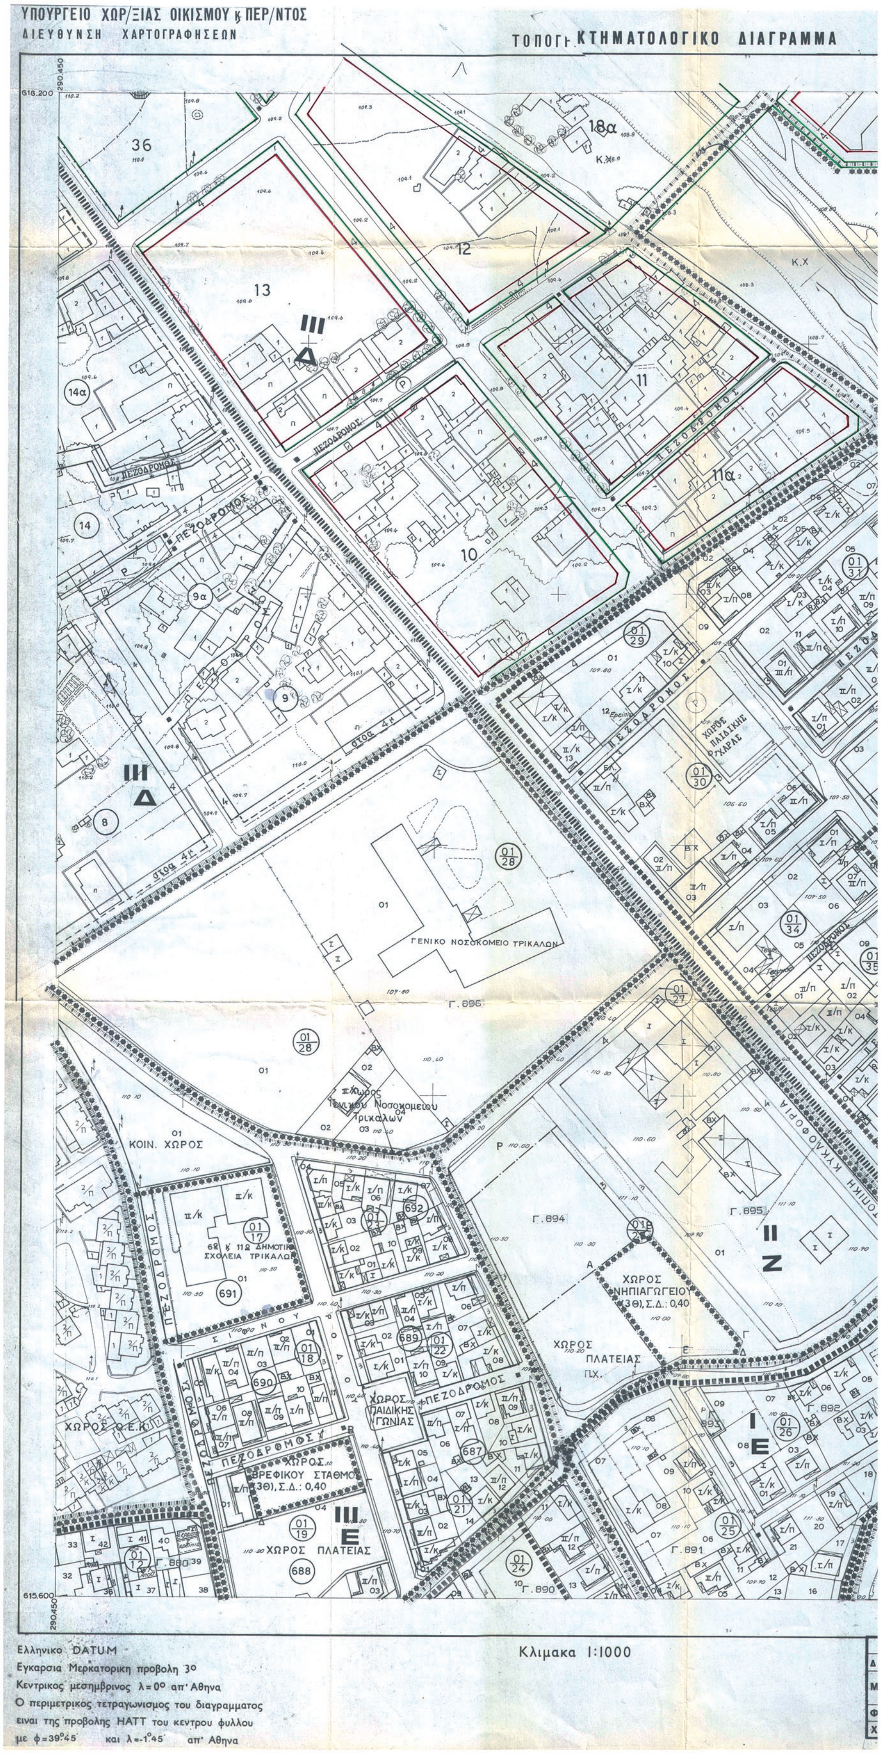

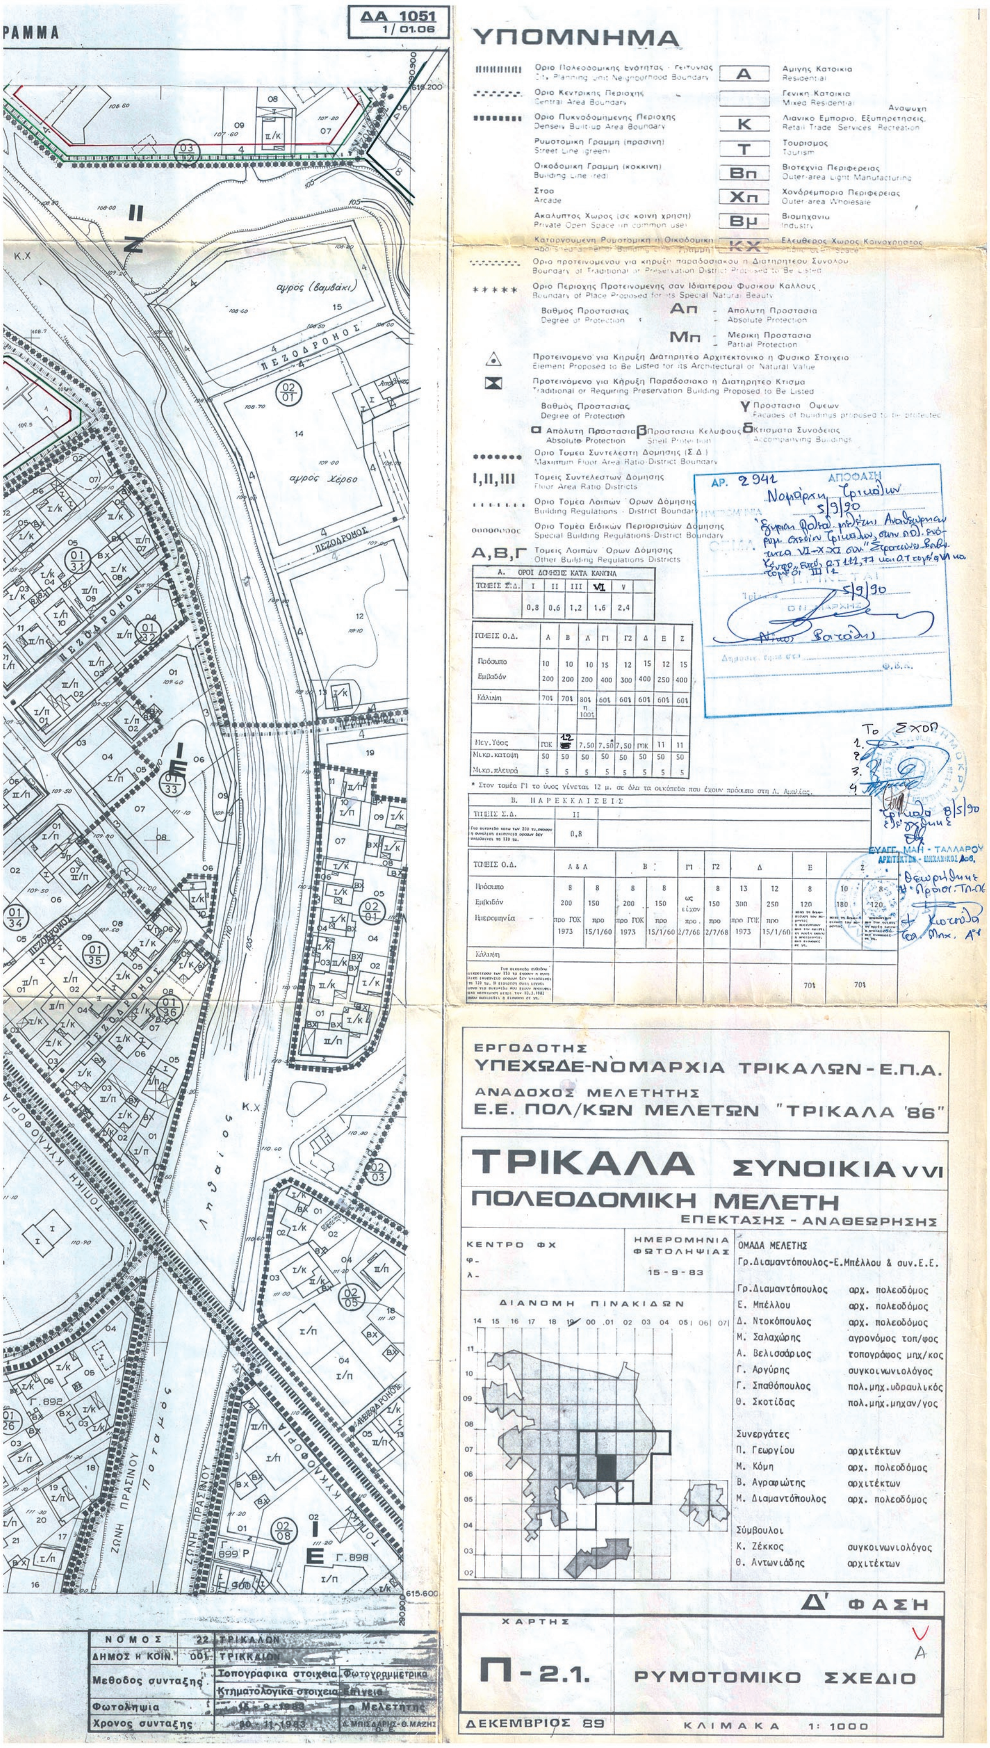

ΔΑ 1051
1/01.06
ΥΠΟΜΝΗΜΑ
ΕΡΓΟΔΟΤΗΣ
ΥΠΕΧΩΔΕ-ΝΟΜΑΡΧΙΑ ΤΡΙΚΑΛΩΝ-Ε.Π.Α.
ΑΝΑΔΟΧΟΣ ΜΕΛΕΤΗΤΗΣ
Ε.Ε. ΠΟΛ/ΚΩΝ ΜΕΛΕΤΩΝ "ΤΡΙΚΑΛΑ '86"
ΤΡΙΚΑΛΑ ΣΥΝΟΙΚΙΑ VVI
ΠΟΛΕΟΔΟΜΙΚΗ ΜΕΛΕΤΗ
ΕΠΕΚΤΑΣΗΣ - ΑΝΑΘΕΩΡΗΣΗΣ
ΗΜΕΡΟΜΗΝΙΑ ΦΩΤΟΛΗΨΙΑΣ
15-9-83
ΟΜΑΔΑ ΜΕΛΕΤΗΣ
Γρ.Διαμαντόπουλος-Ε.Μπέλλου & συν.Ε.Ε.
ΔΙΑΝΟΜΗ ΠΙΝΑΚΙΔΩΝ
Δ' ΦΑΣΗ
ΧΑΡΤΗΣ
Π-2.1. ΡΥΜΟΤΟΜΙΚΟ ΣΧΕΔΙΟ
ΔΕΚΕΜΒΡΙΟΣ 89
ΚΛΙΜΑΚΑ 1: 1000
ΝΟΜΟΣ 22 ΤΡΙΚΑΛΩΝ


ΕΘΝΙΚΟ ΤΥΠΟΓΡΑΦΕΙΟ
Για τεχνικούς λόγους στο σχεδιάγραμμα, από το ηλεκτρονικό αρχείο, έγινε σμίκρυνση κατά ποσοστό 33%

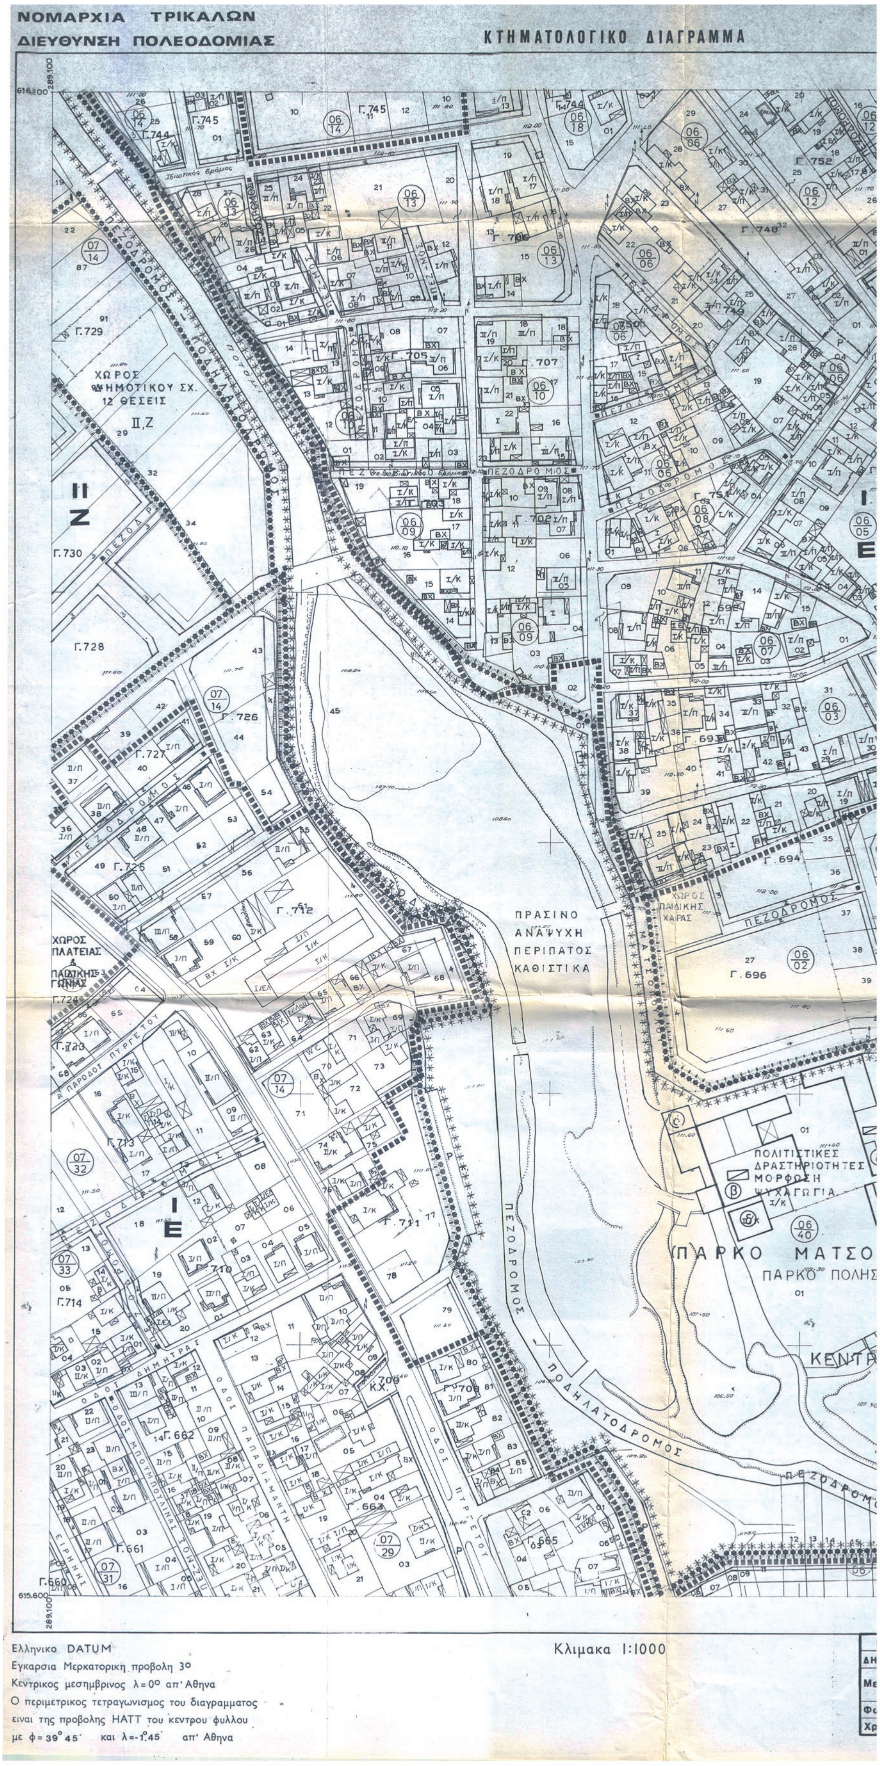


ΔΑ 0951
1/18.06
ΥΠΟΜΝΗΜΑ
ΧΩΡΟΣ ΝΗΠΙΑΓΩΓΕΙΟΥ
ΧΩΡΟΣ ΠΑΙΔΙΚΗΣ ΓΩΝΙΑΣ
ΠΕΖΟΔΡΟΜΟΣ
ΥΠΑΙΘΡΙΟΣ ΧΩΡΟΣ ΘΕΑΤΡΟΥ
ΜΑΤΣΟΠΟΥΛΟΥ
ΚΕΝΤΡΟ ΚΟΙΝΩΝΙΚΗΣ ΖΩΗΣ ΣΥΝΟΙΚΙΑΣ IV (ΑΓΙΑ ΜΟΝΗ)
ΧΩΡΟΣ ΕΜΠΟΡΙΟΥ, ΔΙΟΙΚΗΣΗΣ, ΑΝΑΨΥΧΗΣ, ΥΠΗΡΕΣΙΩΝ, ΥΓΕΙΑΣ
ΕΡΓΟΔΟΤΗΣ
ΥΠΕΧΩΔΕ-ΝΟΜΑΡΧΙΑ ΤΡΙΚΑΛΩΝ - Ε.Π.Α.
ΑΝΑΔΟΧΟΣ ΜΕΛΕΤΗΤΗΣ
Ε.Ε. ΠΟΛ/ΚΩΝ ΜΕΛΕΤΩΝ "ΤΡΙΚΑΛΑ '86"
ΤΡΙΚΑΛΑ ΣΥΝΟΙΚΙΑ IV, X
ΠΟΛΕΟΔΟΜΙΚΗ ΜΕΛΕΤΗ
ΕΠΕΚΤΑΣΗΣ - ΑΝΑΘΕΩΡΗΣΗΣ
ΗΜΕΡΟΜΗΝΙΑ ΦΩΤΟΛΗΨΙΑΣ 15-9-83
ΔΙΑΝΟΜΗ ΠΙΝΑΚΙΔΩΝ
Δ ΦΑΣΗ
ΧΑΡΤΗΣ
Π-2.1. ΡΥΘΜΟΤΟΜΙΚΟ ΣΧΕΔΙΟ
ΔΕΚΕΜΒΡΙΟΣ 89
ΚΛΙΜΑΚΑ 1: 1000
ΝΟΜΟΣ 22 ΤΡΙΚΑΛΩΝ
ΔΗΜΟΣ Η ΚΟΙΝ. 001 ΤΡΙΚΚΑΙΩΝ
Μεθοδος συνταξης Τοπογραφικα στοιχεια Φωτογραμμετρικα
Κτηματολογικα στοιχεια Επιγεια
Φωτοληψια 15 - 9 - 1983 ο Μελετητης
Χρονος συνταξης 30 - 11 - 1983


ΕΘΝΙΚΟ ΤΥΠΟΓΡΑΦΕΙΟ
Για τεχνικούς λόγους στο σχεδιάγραμμα, από το ηλεκτρονικό αρχείο, έγινε σμίκρυνση κατά ποσοστό 33%

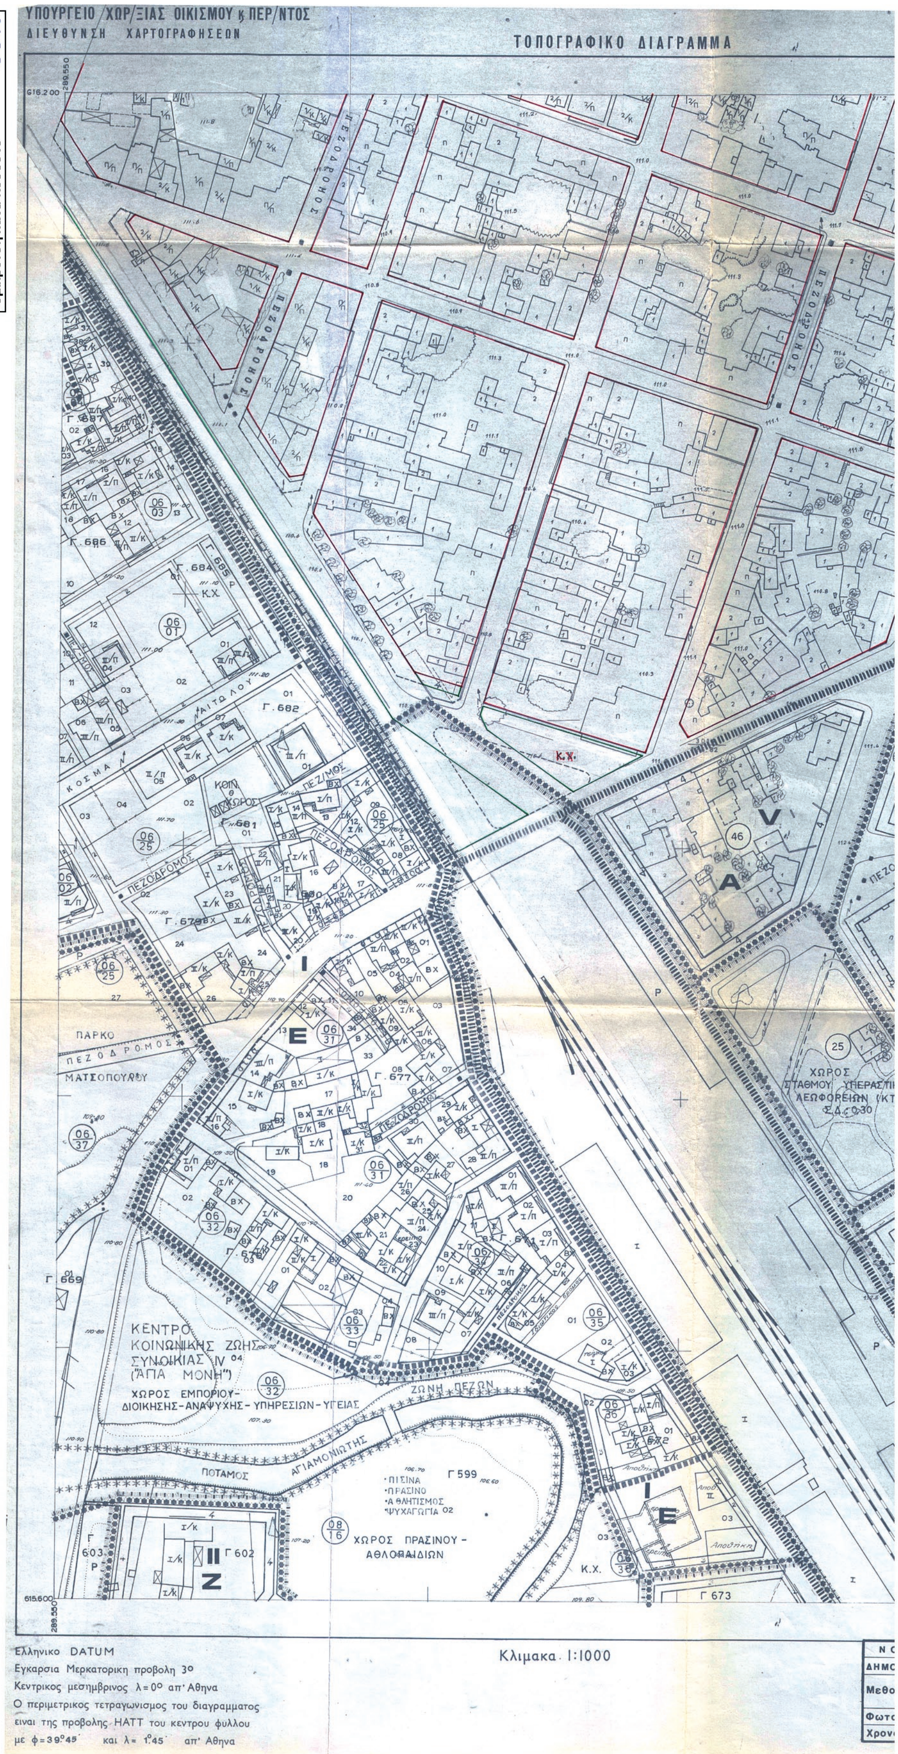

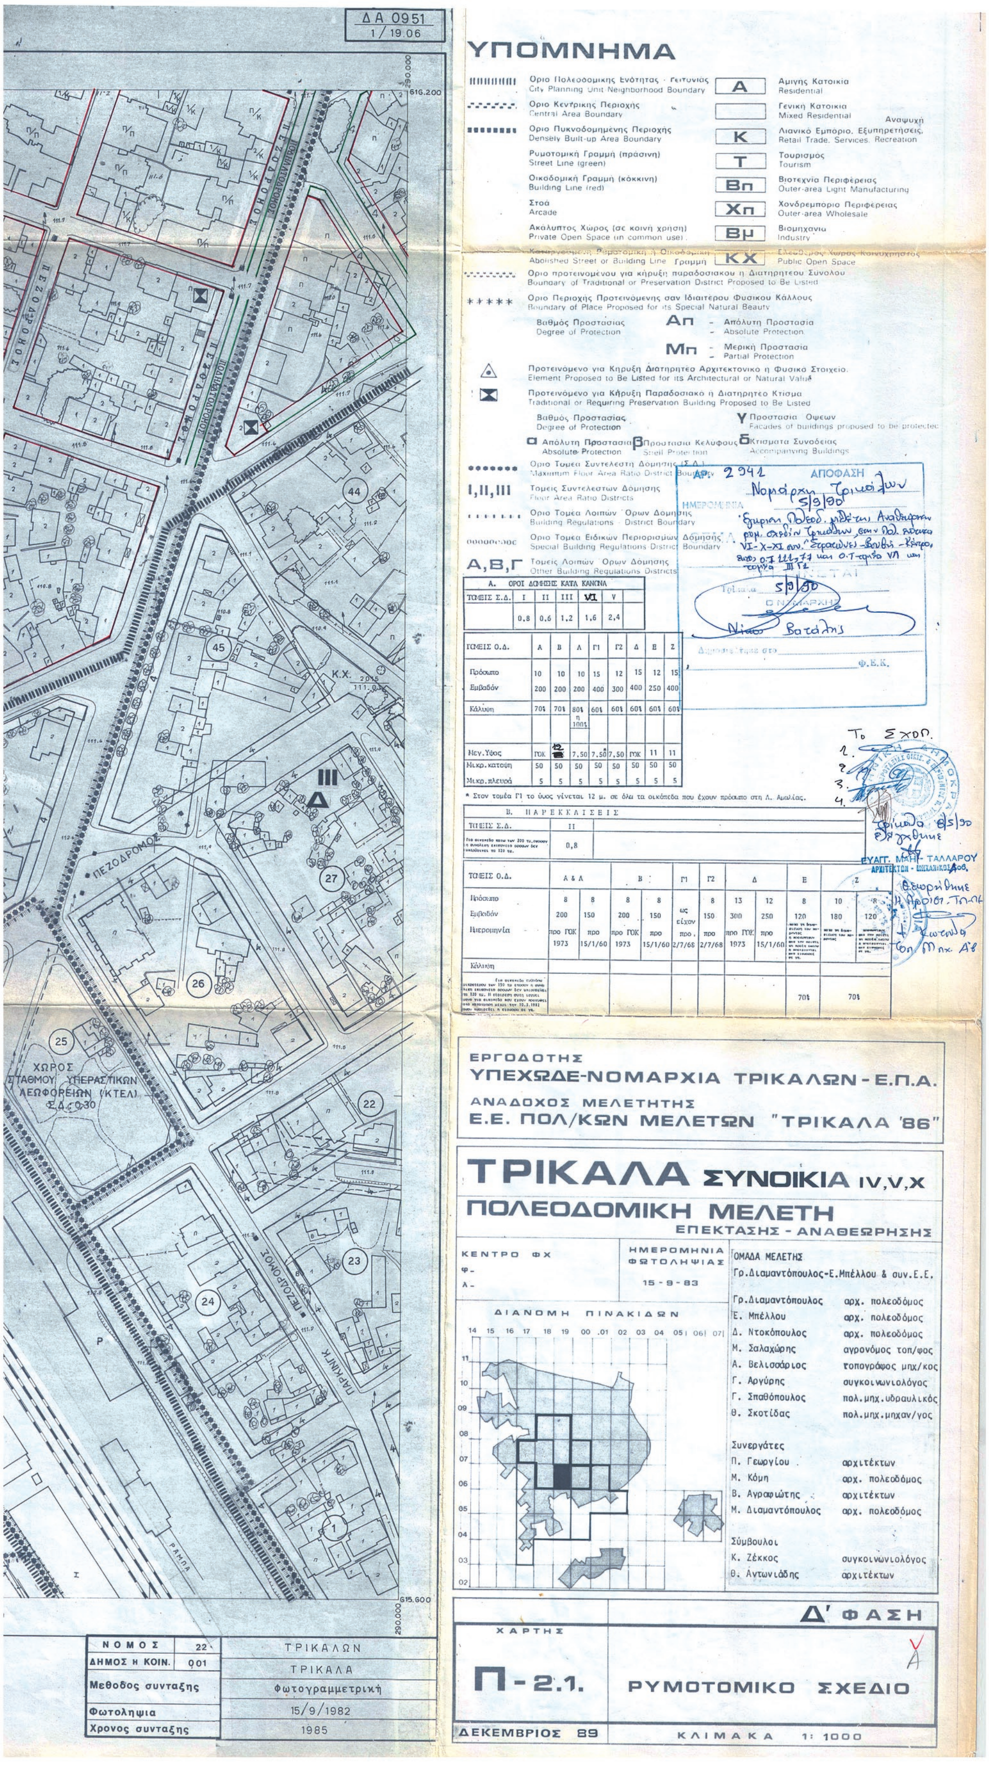
ΥΠΟΜΝΗΜΑ
ΕΡΓΟΔΟΤΗΣ
ΥΠΕΧΩΔΕ-ΝΟΜΑΡΧΙΑ ΤΡΙΚΑΛΩΝ - Ε.Π.Α.
ΑΝΑΔΟΧΟΣ ΜΕΛΕΤΗΤΗΣ
Ε.Ε. ΠΟΛ/ΚΩΝ ΜΕΛΕΤΩΝ "ΤΡΙΚΑΛΑ '86"
ΤΡΙΚΑΛΑ ΣΥΝΟΙΚΙΑ IV,V,X
ΠΟΛΕΟΔΟΜΙΚΗ ΜΕΛΕΤΗ
ΕΠΕΚΤΑΣΗΣ - ΑΝΑΘΕΩΡΗΣΗΣ
Δ' ΦΑΣΗ
Π-2.1.
ΡΥΜΟΤΟΜΙΚΟ ΣΧΕΔΙΟ
ΔΕΚΕΜΒΡΙΟΣ 89
ΚΛΙΜΑΚΑ 1: 1000
ΝΟΜΟΣ 22 ΤΡΙΚΑΛΩΝ
ΔΗΜΟΣ Η ΚΟΙΝ. 001 ΤΡΙΚΑΛΑ
Μεθοδος συνταξης Φωτογραμμετρική
Φωτοληψια 15/9/1982
Χρονος συνταξης 1985
ΧΩΡΟΣ ΣΤΑΘΜΟΥ ΥΠΕΡΑΣΤΙΚΩΝ ΛΕΩΦΟΡΕΙΩΝ (ΚΤΕΛ)
ΠΕΖΟΔΡΟΜΟΣ


ΕΘΝΙΚΟ ΤΥΠΟΓΡΑΦΕΙΟ
Για τεχνικούς λόγους στο σχεδιάγραμμα, από το ηλεκτρονικό αρχείο, έγινε σμίκρυνση κατά ποσοστό 33%



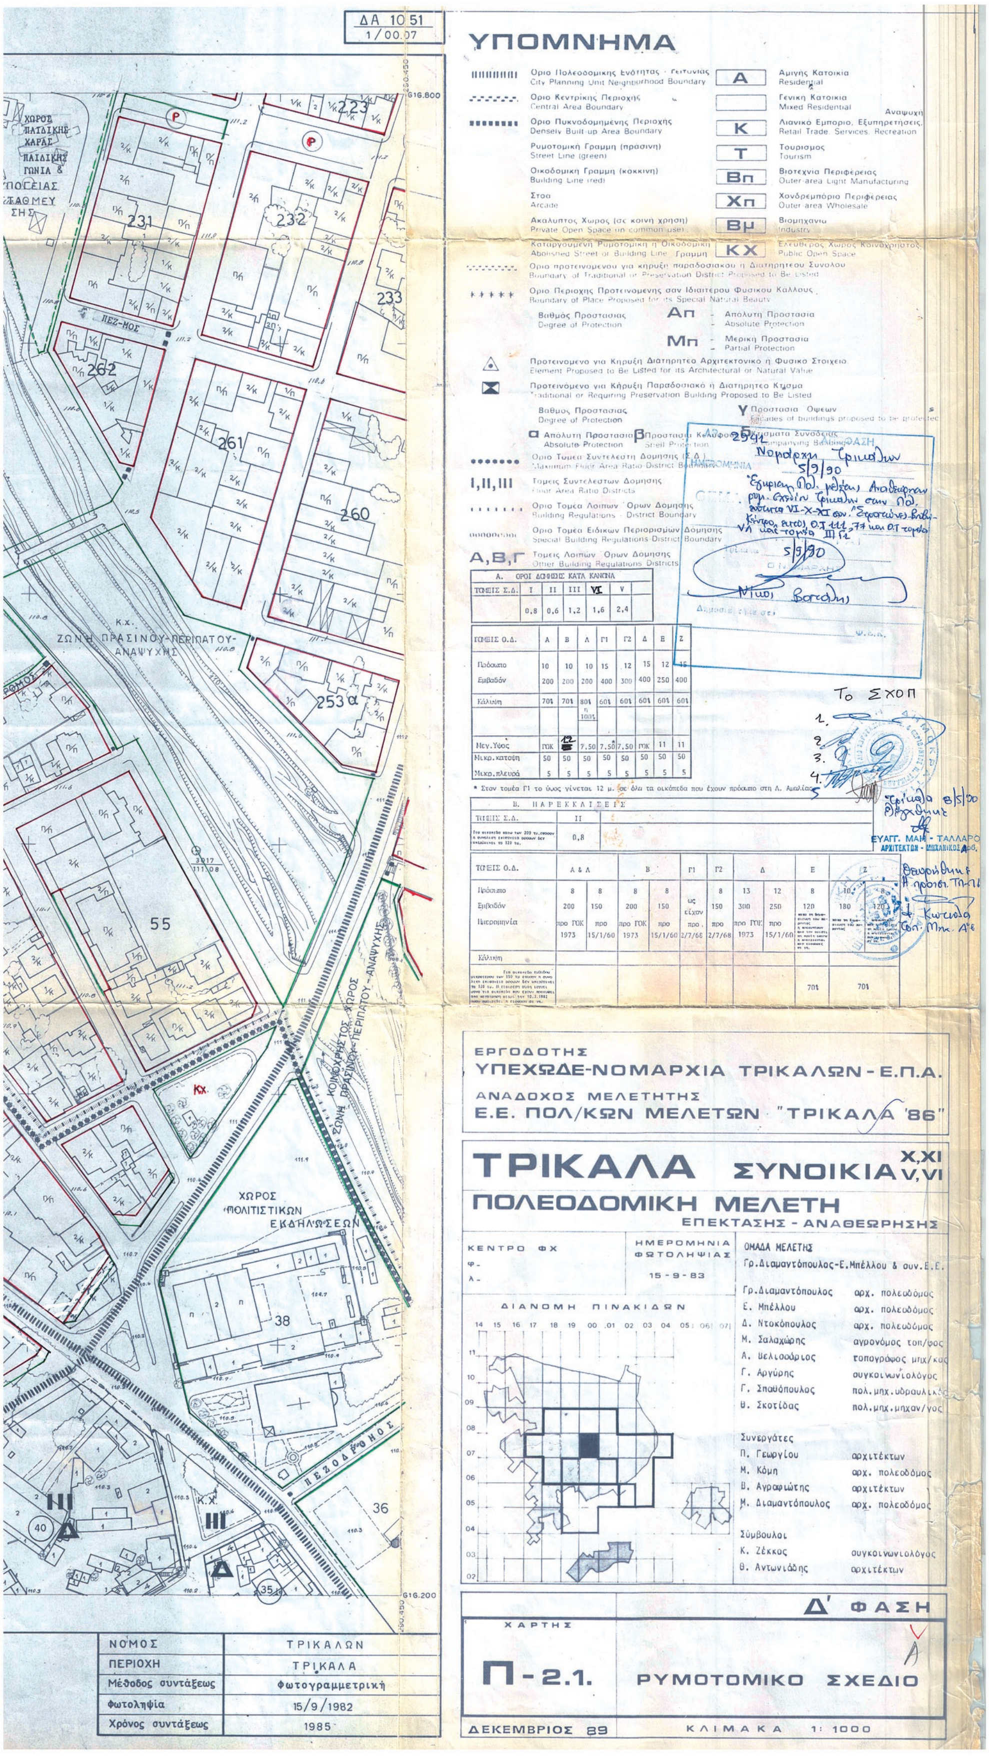


ΔΑ 10 51
1/00.07
ΥΠΟΜΝΗΜΑ
ΕΡΓΟΔΟΤΗΣ
ΥΠΕΧΩΔΕ-ΝΟΜΑΡΧΙΑ ΤΡΙΚΑΛΩΝ - Ε.Π.Α.
ΑΝΑΔΟΧΟΣ ΜΕΛΕΤΗΤΗΣ
Ε.Ε. ΠΟΛ/ΚΩΝ ΜΕΛΕΤΩΝ "ΤΡΙΚΑΛΑ '86"
ΤΡΙΚΑΛΑ ΣΥΝΟΙΚΙΑ X,XI V,VI
ΠΟΛΕΟΔΟΜΙΚΗ ΜΕΛΕΤΗ
ΕΠΕΚΤΑΣΗΣ - ΑΝΑΘΕΩΡΗΣΗΣ
ΗΜΕΡΟΜΗΝΙΑ ΦΩΤΟΛΗΨΙΑΣ
15-9-83
ΔΙΑΝΟΜΗ ΠΙΝΑΚΙΔΩΝ
ΟΜΑΔΑ ΜΕΛΕΤΗΣ
Δ' ΦΑΣΗ
ΧΑΡΤΗΣ
Π-2.1.
ΡΥΜΟΤΟΜΙΚΟ ΣΧΕΔΙΟ
ΔΕΚΕΜΒΡΙΟΣ 89
ΚΛΙΜΑΚΑ 1: 1000
ΝΟΜΟΣ ΤΡΙΚΑΛΩΝ
ΠΕΡΙΟΧΗ ΤΡΙΚΑΛΑ
Μέθοδος συντάξεως Φωτογραμμετρική
Φωτοληψία 15/9/1982
Χρόνος συντάξεως 1985
ΖΩΝΗ ΠΡΑΣΙΝΟΥ-ΠΕΡΙΠΑΤΟΥ-ΑΝΑΨΥΧΗΣ
ΧΩΡΟΣ ΠΟΛΙΤΙΣΤΙΚΩΝ ΕΚΔΗΛΩΣΕΩΝ


ΕΘΝΙΚΟ ΤΥΠΟΓΡΑΦΕΙΟ
Για τεχνικούς λόγους στο σχεδιάγραμμα, από το ηλεκτρονικό αρχείο, έγινε σμίκρυνση κατά ποσοστό 33%

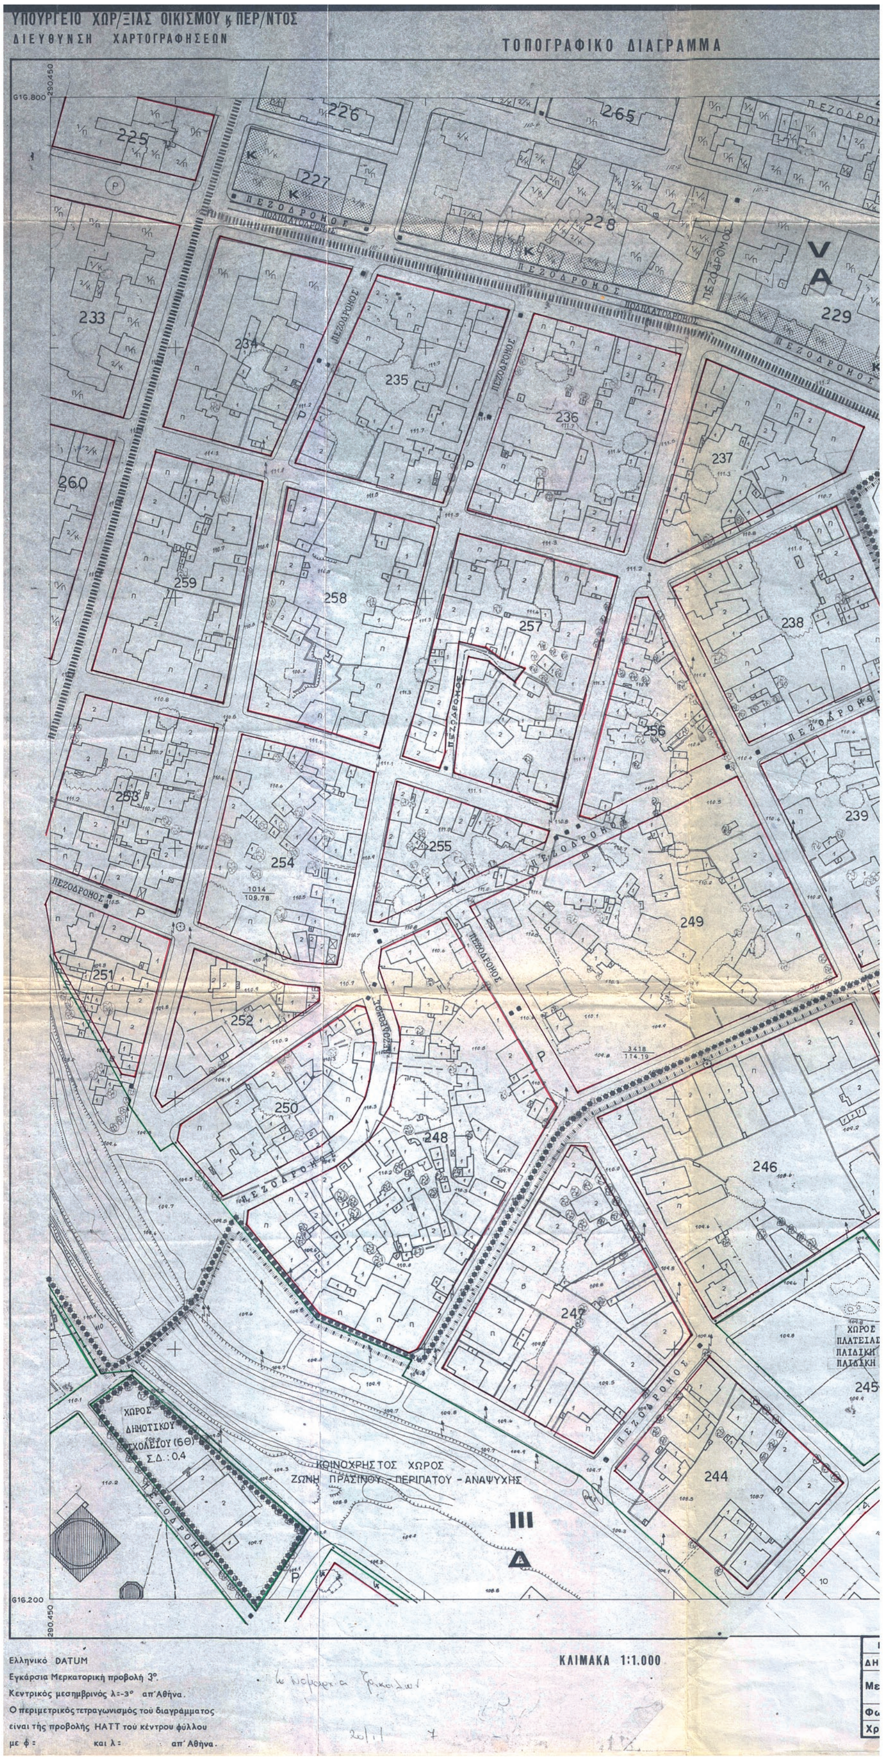



ΔΑ 1051
ΥΠΟΜΝΗΜΑ
ΧΩΡΟΣ ΝΟΜΑΡΧΙΑΣ
Σ.Δ.: 0,4
ΧΩΡΟΣ ΠΛΑΤΕΙΑΣ ΠΑΙΔΙΚΗ ΧΑΡΑ ΠΑΙΔΙΚΗ ΓΩΝΙΑ
ΕΡΓΟΔΟΤΗΣ
ΥΠΕΧΩΔΕ-ΝΟΜΑΡΧΙΑ ΤΡΙΚΑΛΩΝ - Ε.Π.Α.
ΑΝΑΔΟΧΟΣ ΜΕΛΕΤΗΤΗΣ
Ε.Ε. ΠΟΛ/ΚΩΝ ΜΕΛΕΤΩΝ "ΤΡΙΚΑΛΑ '86"
ΤΡΙΚΑΛΑ ΣΥΝΟΙΚΙΑ VII VI, XI
ΠΟΛΕΟΔΟΜΙΚΗ ΜΕΛΕΤΗ
ΕΠΕΚΤΑΣΗΣ - ΑΝΑΘΕΩΡΗΣΗΣ
ΗΜΕΡΟΜΗΝΙΑ ΦΩΤΟΛΗΨΙΑΣ 15-9-83
ΔΙΑΝΟΜΗ ΠΙΝΑΚΙΔΩΝ
Γ ΦΑΣΗ
ΧΑΡΤΗΣ
Π-2.1. ΡΥΜΟΤΟΜΙΚΟ ΣΧΕΔΙΟ
ΔΕΚΕΜΒΡΙΟΣ 89
ΚΛΙΜΑΚΑ 1: 1000
ΝΟΜΟΣ 22 ΤΡΙΚΑΛΩΝ
ΔΗΜΟΣ Η ΚΟΙΝ. 001 ΤΡΙΚΚΑΙΩΝ
Μεθοδος συνταξης Τοπογραφικα στοιχεια Φωτογραμμετρικα
Κτηματολογικα στοιχεια Επιγεια
Φωτοληψια 15-9-1983
Χρονος συνταξης 30-11-1983
ο Μελετητης


ΕΘΝΙΚΟ ΤΥΠΟΓΡΑΦΕΙΟ
Για τεχνικούς λόγους στο σχεδιάγραμμα, από το ηλεκτρονικό αρχείο, έγινε σμίκρυνση κατά ποσοστό 33%

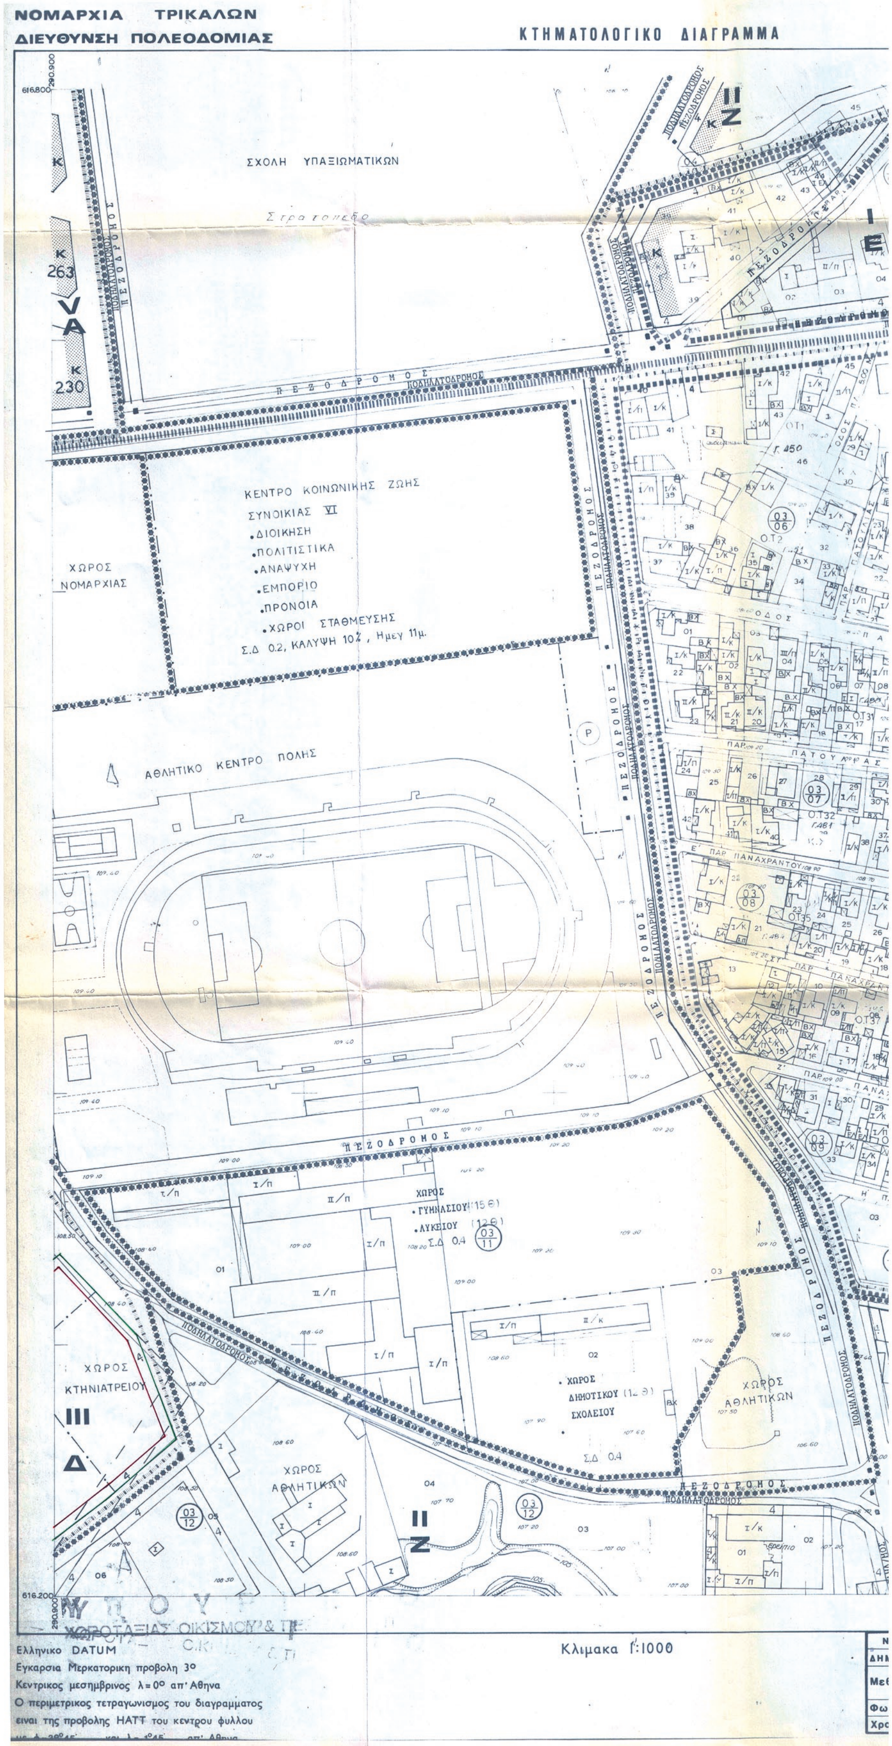

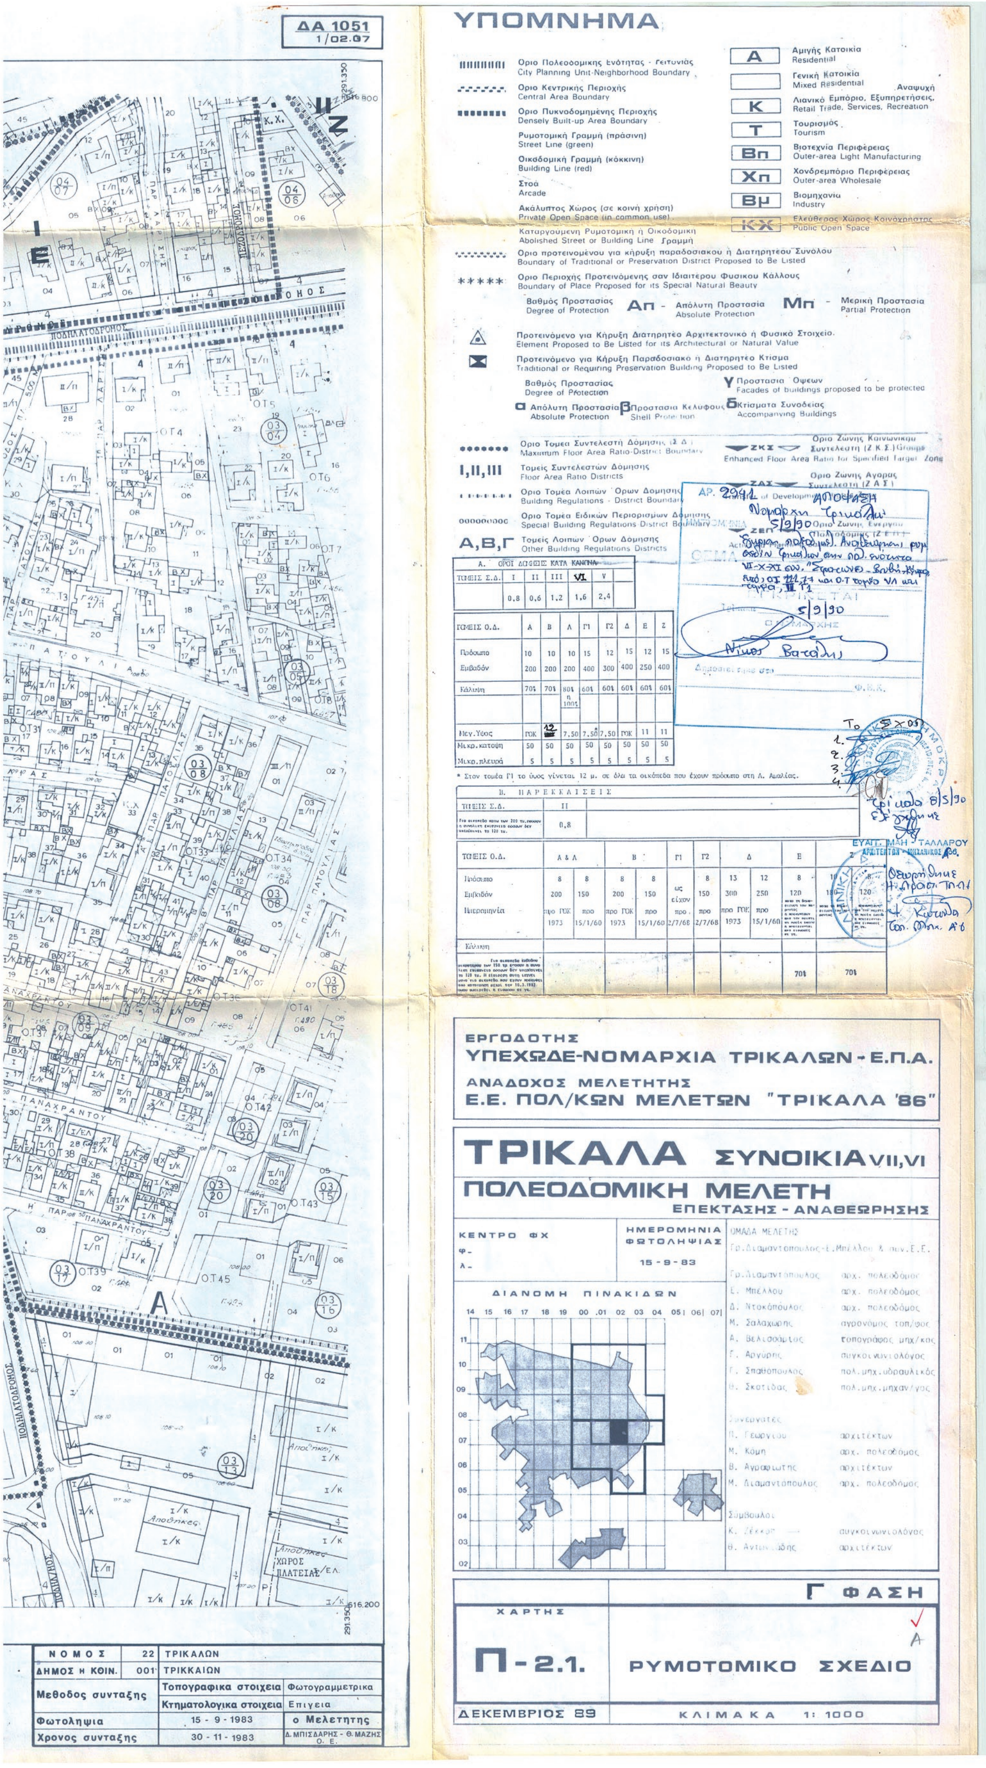

ΔΑ 1051
1/02.07
ΥΠΟΜΝΗΜΑ
Όριο Πολεοδομικής Ενότητας - Γειτονιάς
City Planning Unit-Neighborhood Boundary
Όριο Κεντρικής Περιοχής
Central Area Boundary
Όριο Πυκνοδομημένης Περιοχής
Densely Built-up Area Boundary
Ρυμοτομική Γραμμή (πράσινη)
Street Line (green)
Οικοδομική Γραμμή (κόκκινη)
Building Line (red)
Στοά
Arcade
Ακάλυπτος Χώρος (σε κοινή χρήση)
Private Open Space (in common use)
Καταργούμενη Ρυμοτομική ή Οικοδομική Γραμμή
Abolished Street or Building Line
Αμιγής Κατοικία
Residential
Γενική Κατοικία
Mixed Residential
Λιανικό Εμπόριο, Εξυπηρετήσεις, Αναψυχή
Retail Trade, Services, Recreation
Τουρισμός
Tourism
Βιοτεχνία Περιφέρειας
Outer-area Light Manufacturing
Χονδρεμπόριο Περιφέρειας
Outer-area Wholesale
Βιομηχανία
Industry
Ελεύθερος Χώρος Κοινόχρηστος
Public Open Space
Όριο προτεινομένου για κήρυξη παραδοσιακού ή Διατηρητέου Συνόλου
Boundary of Traditional or Preservation District Proposed to Be Listed
Όριο Περιοχής Προτεινόμενης σαν Ιδιαιτέρου Φυσικού Κάλλους
Boundary of Place Proposed for its Special Natural Beauty
Βαθμός Προστασίας
Degree of Protection
Απ - Απόλυτη Προστασία
Absolute Protection
Μπ - Μερική Προστασία
Partial Protection
Προτεινόμενο για Κήρυξη Διατηρητέο Αρχιτεκτονικό ή Φυσικό Στοιχείο.
Element Proposed to Be Listed for its Architectural or Natural Value
Προτεινόμενο για Κήρυξη Παραδοσιακό ή Διατηρητέο Κτίσμα
Traditional or Requiring Preservation Building Proposed to Be Listed
α Απόλυτη Προστασία
Absolute Protection
β Προστασία Κελύφους
Shell Protection
γ Προστασία Όψεων
Facades of buildings proposed to be protected
δ Κτίσματα Συνοδείας
Accompanying Buildings
Όριο Τομέα Συντελεστή Δόμησης
Maximum Floor Area Ratio-District Boundary
Τομείς Συντελεστών Δόμησης
Floor Area Ratio Districts
Όριο Τομέα Λοιπών Όρων Δόμησης
Building Regulations - District Boundary
Όριο Τομέα Ειδικών Περιορισμών Δόμησης
Special Building Regulations District Boundary
Α,Β,Γ Τομείς Λοιπών Όρων Δόμησης
Other Building Regulations Districts
Όριο Ζώνης Κοινωνικού Συντελεστή (Ζ.Κ.Σ.)
Enhanced Floor Area Ratio for Specified Target Zone
Όριο Ζώνης Αγοράς Συντελεστή (Ζ.Α.Σ.)
Α. ΟΡΟΙ ΔΟΜΗΣΗΣ ΚΑΤΑ ΚΑΝΟΝΑ
Β. ΠΑΡΕΚΚΛΙΣΕΙΣ
ΑΡ. 2991
ΑΠΟΦΑΣΗ
5/9/90
Νίκος Βατάλης
ΕΡΓΟΔΟΤΗΣ
ΥΠΕΧΩΔΕ-ΝΟΜΑΡΧΙΑ ΤΡΙΚΑΛΩΝ - Ε.Π.Α.
ΑΝΑΔΟΧΟΣ ΜΕΛΕΤΗΤΗΣ
Ε.Ε. ΠΟΛ/ΚΩΝ ΜΕΛΕΤΩΝ "ΤΡΙΚΑΛΑ '86"
ΤΡΙΚΑΛΑ ΣΥΝΟΙΚΙΑ VII,VI
ΠΟΛΕΟΔΟΜΙΚΗ ΜΕΛΕΤΗ
ΕΠΕΚΤΑΣΗΣ - ΑΝΑΘΕΩΡΗΣΗΣ
ΚΕΝΤΡΟ ΦΧ
ΗΜΕΡΟΜΗΝΙΑ ΦΩΤΟΛΗΨΙΑΣ
15-9-83
ΟΜΑΔΑ ΜΕΛΕΤΗΣ
ΔΙΑΝΟΜΗ ΠΙΝΑΚΙΔΩΝ
Γ ΦΑΣΗ
ΧΑΡΤΗΣ
Π-2.1.
ΡΥΜΟΤΟΜΙΚΟ ΣΧΕΔΙΟ
ΔΕΚΕΜΒΡΙΟΣ 89
ΚΛΙΜΑΚΑ 1: 1000
ΝΟΜΟΣ 22 ΤΡΙΚΑΛΩΝ
ΔΗΜΟΣ Η ΚΟΙΝ. 001 ΤΡΙΚΚΑΙΩΝ
Μεθοδος συνταξης
Τοπογραφικα στοιχεια Φωτογραμμετρικα
Κτηματολογικα στοιχεια Επιτοπια
Φωτοληψια 15 - 9 - 1983
ο Μελετητης
Χρονος συνταξης 30 - 11 - 1983
Δ. ΜΠΙΣΔΑΡΗΣ - Θ. ΜΑΖΗΣ Ο. Ε.
ΠΑΝΑΧΡΑΝΤΟΥ
ΠΟΔΗΛΑΤΟΔΡΟΜΟΣ
ΧΩΡΟΣ ΠΛΑΤΕΙΑΣ


ΕΘΝΙΚΟ ΤΥΠΟΓΡΑΦΕΙΟ
Για τεχνικούς λόγους στο σχεδιάγραμμα, από το ηλεκτρονικό αρχείο, έγινε σμίκρυνση κατά ποσοστό 33%

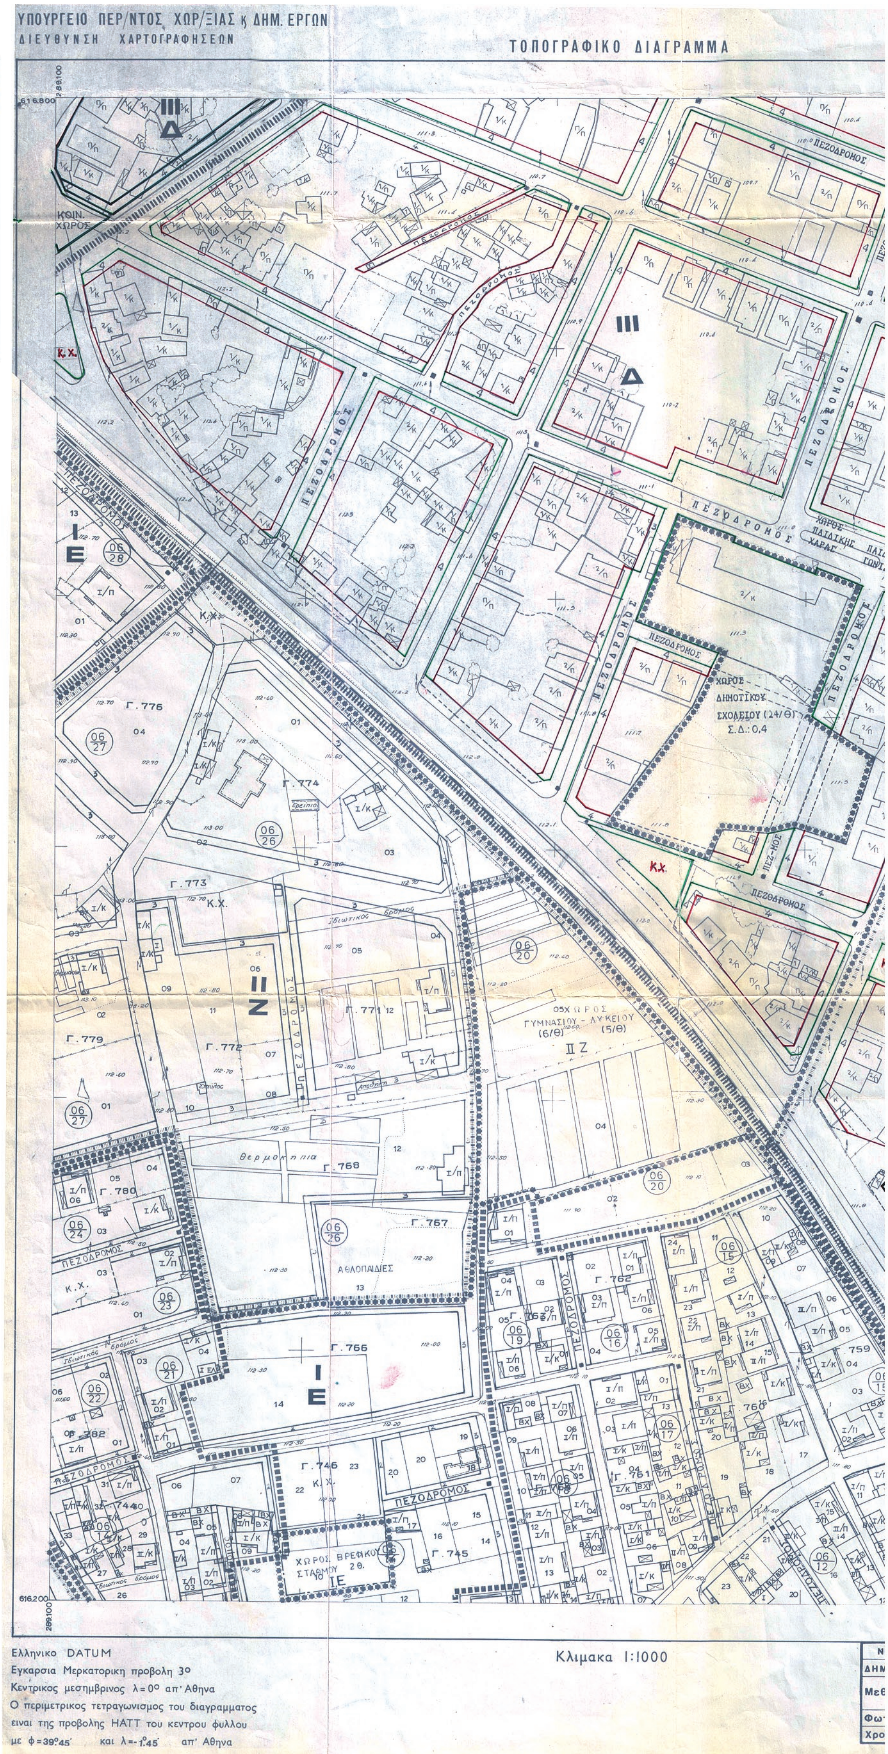

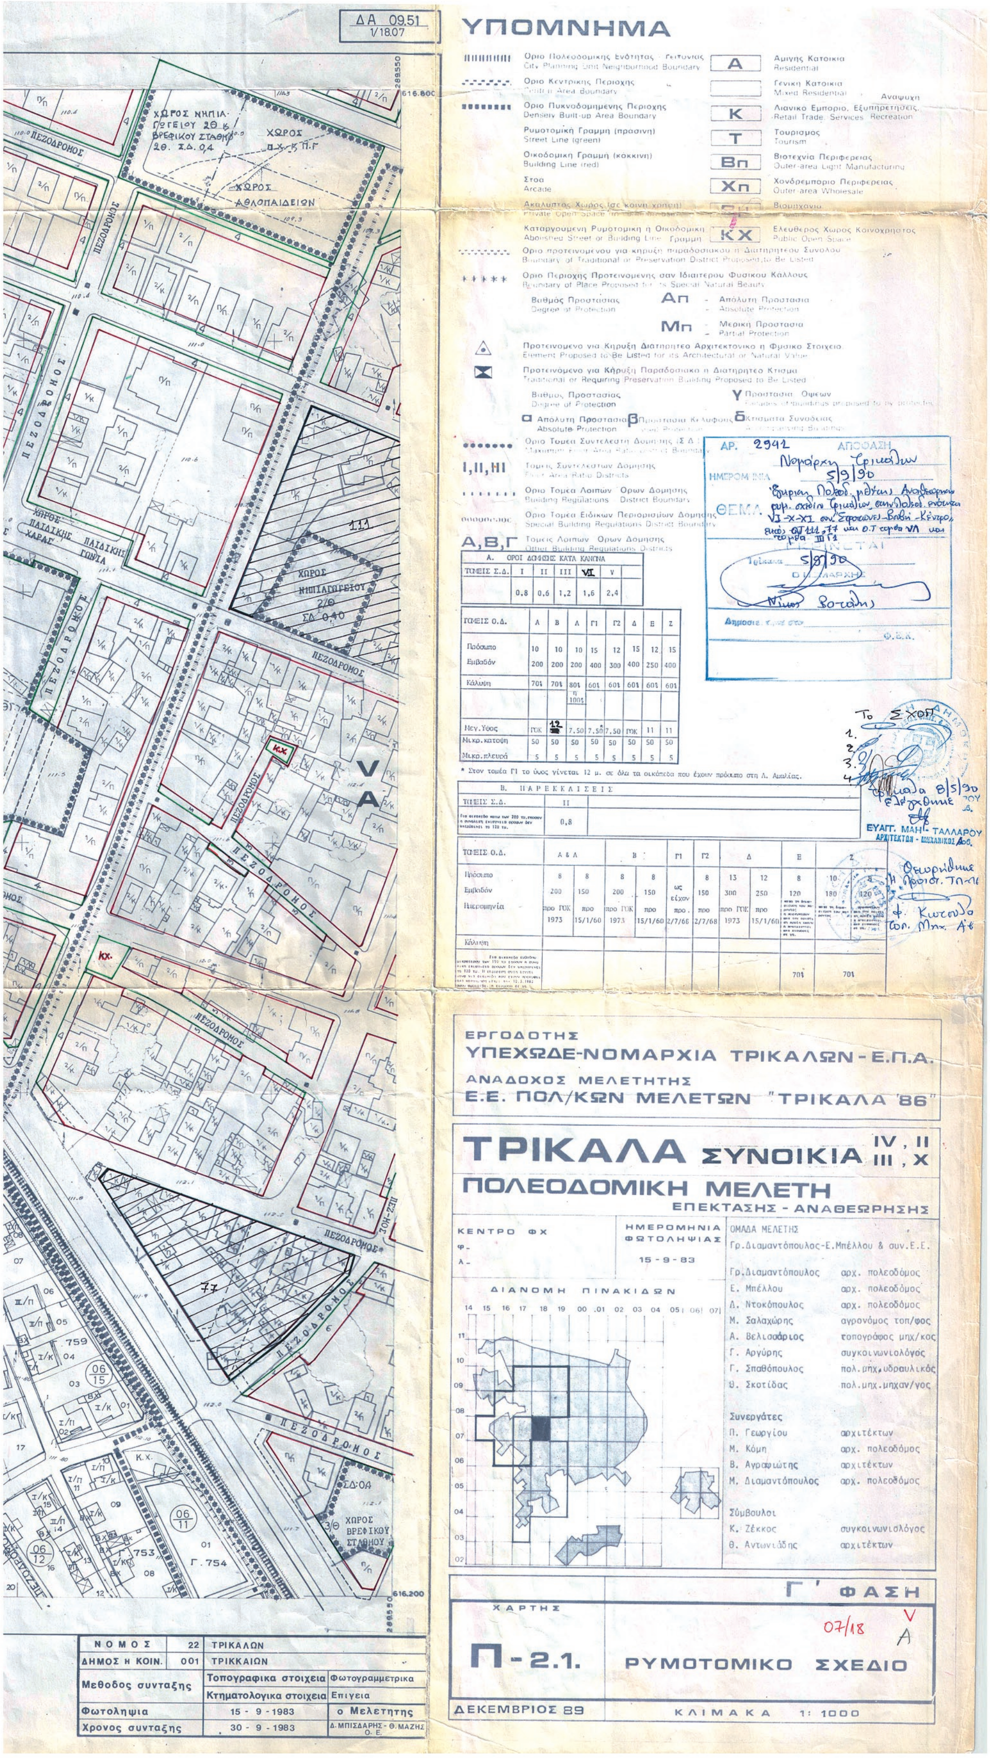

ΔΑ 09.51
Ι/18.07
ΥΠΟΜΝΗΜΑ
ΕΡΓΟΔΟΤΗΣ
ΥΠΕΧΩΔΕ-ΝΟΜΑΡΧΙΑ ΤΡΙΚΑΛΩΝ - Ε.Π.Α.
ΑΝΑΔΟΧΟΣ ΜΕΛΕΤΗΤΗΣ
Ε.Ε. ΠΟΛ/ΚΩΝ ΜΕΛΕΤΩΝ "ΤΡΙΚΑΛΑ '86"
ΤΡΙΚΑΛΑ ΣΥΝΟΙΚΙΑ IV, II III, X
ΠΟΛΕΟΔΟΜΙΚΗ ΜΕΛΕΤΗ
ΕΠΕΚΤΑΣΗΣ - ΑΝΑΘΕΩΡΗΣΗΣ
ΗΜΕΡΟΜΗΝΙΑ ΦΩΤΟΛΗΨΙΑΣ
15 - 9 - 83
ΔΙΑΝΟΜΗ ΠΙΝΑΚΙΔΩΝ
Γ΄ ΦΑΣΗ
ΧΑΡΤΗΣ
Π - 2.1.
ΡΥΜΟΤΟΜΙΚΟ ΣΧΕΔΙΟ
ΔΕΚΕΜΒΡΙΟΣ 89
ΚΛΙΜΑΚΑ 1: 1000
ΝΟΜΟΣ 22 ΤΡΙΚΑΛΩΝ
ΔΗΜΟΣ ή ΚΟΙΝ. 001 ΤΡΙΚΚΑΙΩΝ
Μεθοδος συνταξης
Τοπογραφικα στοιχεια Φωτογραμμετρικα
Κτηματολογικα στοιχεια Επιγεια
Φωτοληψια 15 - 9 - 1983
Χρονος συνταξης 30 - 9 - 1983
ο Μελετητης
ΧΩΡΟΣ ΝΗΠΙΑΓΩΓΕΙΟΥ
ΠΕΖΟΔΡΟΜΟΣ

ΕΘΝΙΚΟ ΤΥΠΟΓΡΑΦΕΙΟ
Για τεχνικούς λόγους στο σχεδιάγραμμα, από το ηλεκτρονικό αρχείο, έγινε σμίκρυνση κατά ποσοστό 33%

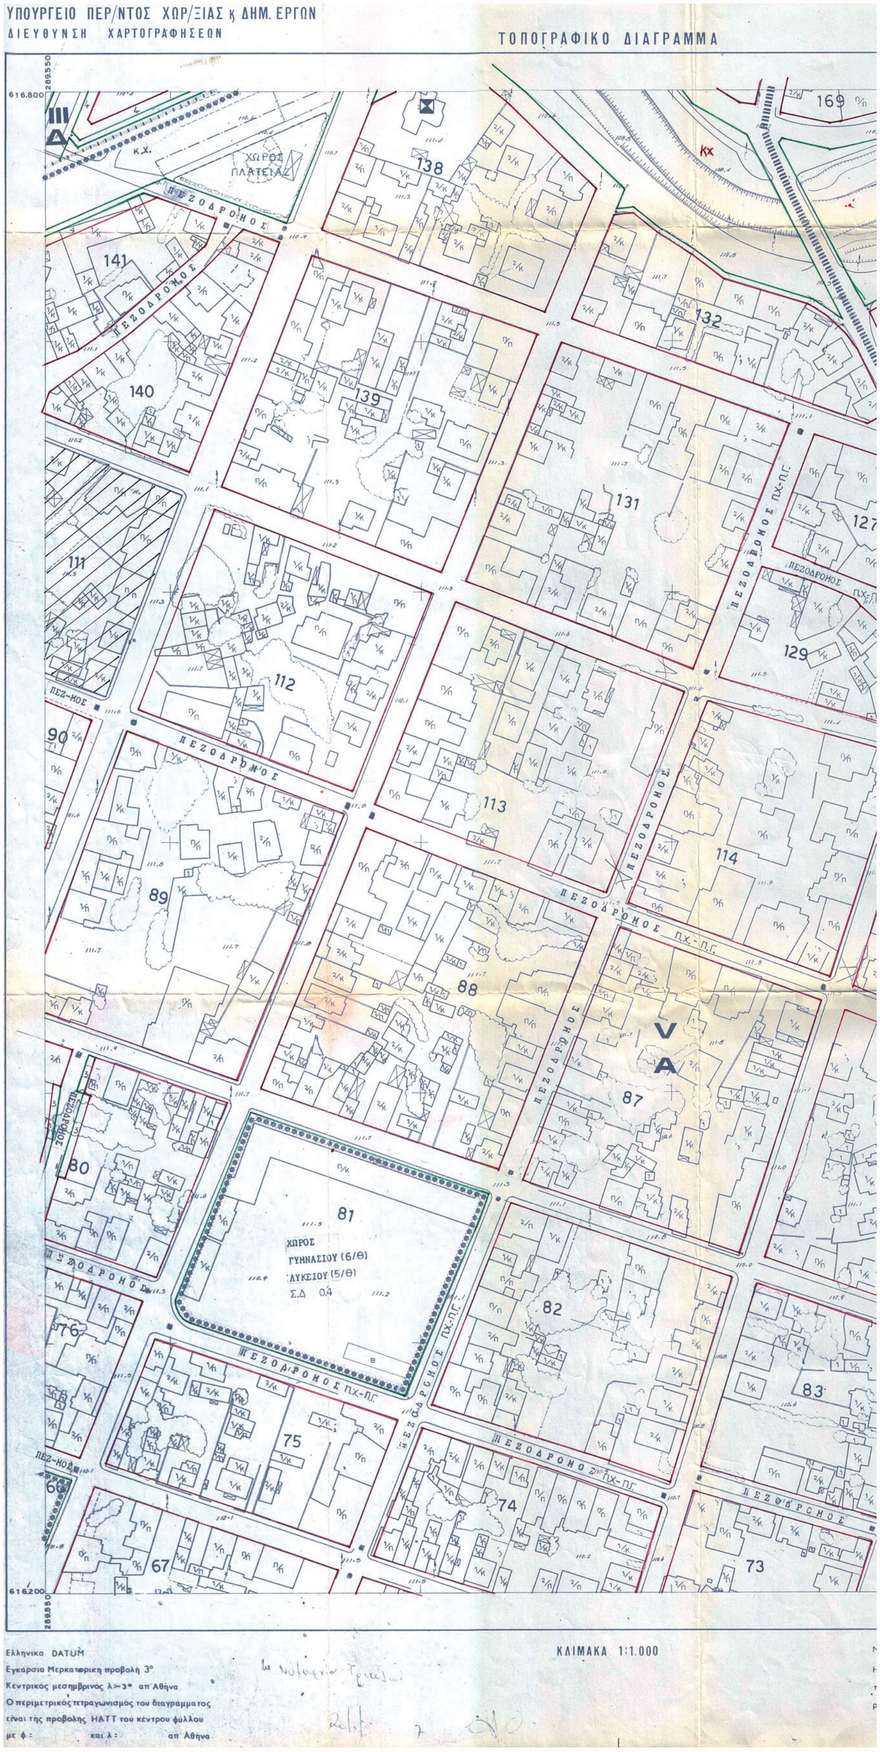

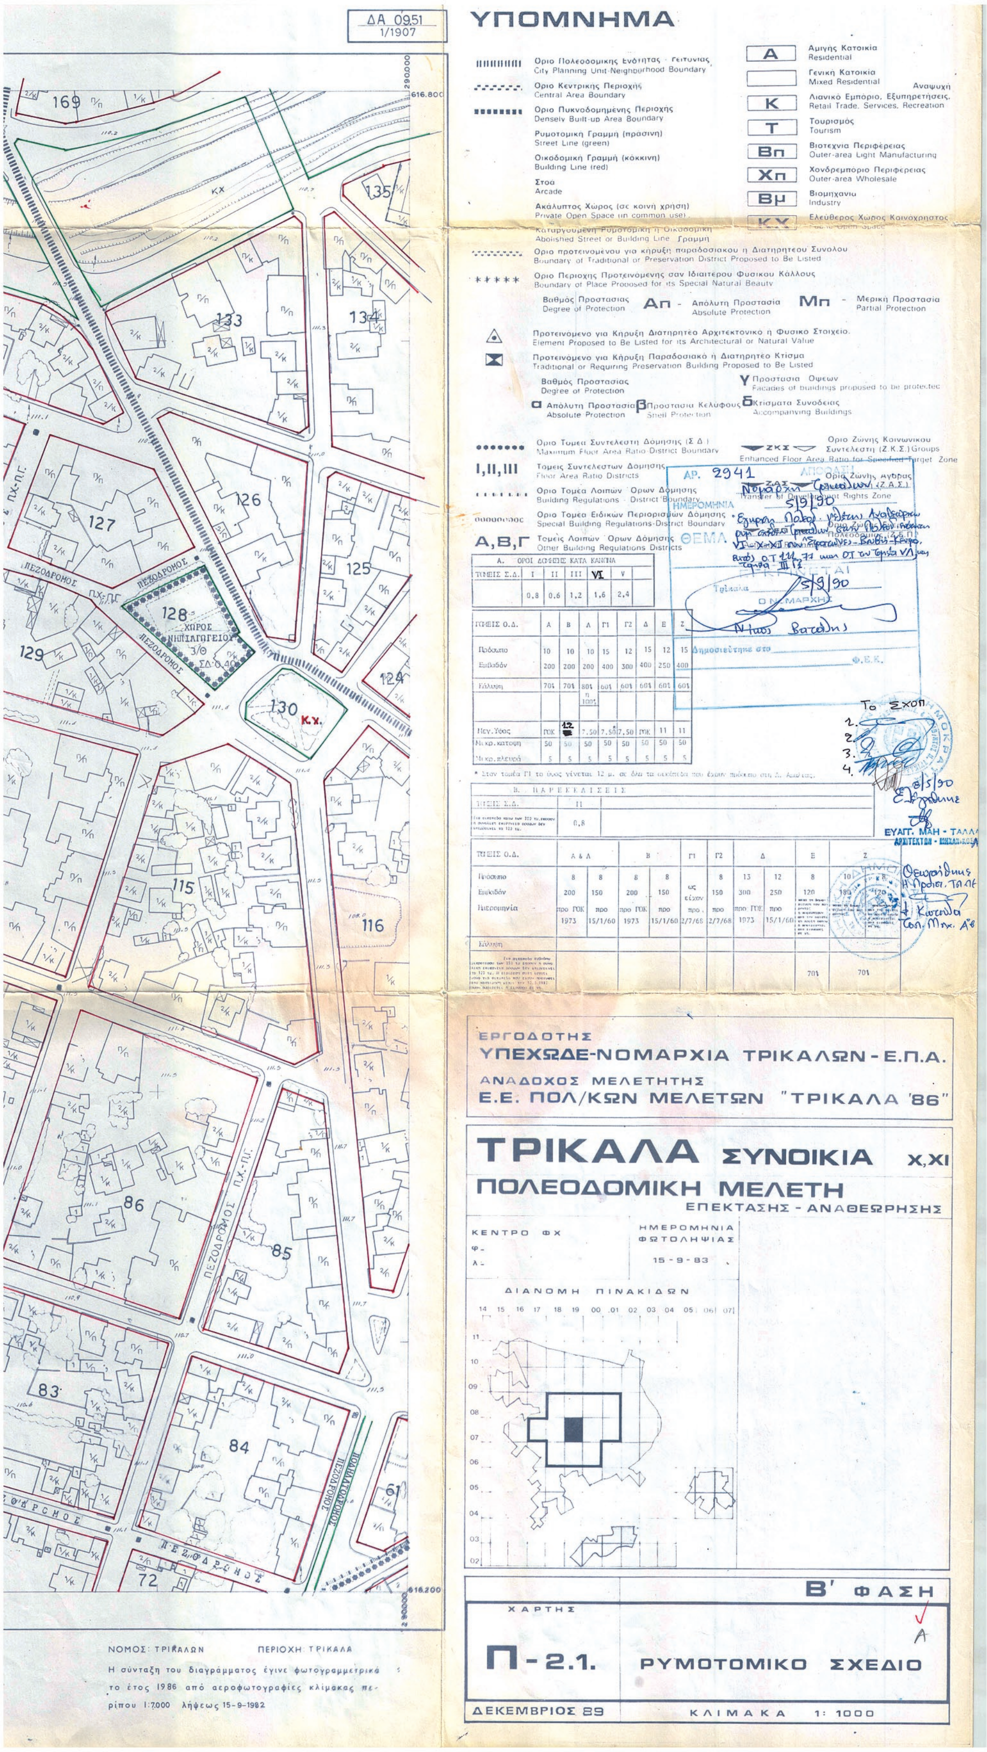
ΥΠΟΜΝΗΜΑ
ΕΡΓΟΔΟΤΗΣ
ΥΠΕΧΩΔΕ-ΝΟΜΑΡΧΙΑ ΤΡΙΚΑΛΩΝ - Ε.Π.Α.
ΑΝΑΔΟΧΟΣ ΜΕΛΕΤΗΤΗΣ
Ε.Ε. ΠΟΛ/ΚΩΝ ΜΕΛΕΤΩΝ "ΤΡΙΚΑΛΑ '86"
ΤΡΙΚΑΛΑ ΣΥΝΟΙΚΙΑ Χ,ΧΙ
ΠΟΛΕΟΔΟΜΙΚΗ ΜΕΛΕΤΗ
ΕΠΕΚΤΑΣΗΣ - ΑΝΑΘΕΩΡΗΣΗΣ
ΗΜΕΡΟΜΗΝΙΑ ΦΩΤΟΛΗΨΙΑΣ 15-9-83
ΔΙΑΝΟΜΗ ΠΙΝΑΚΙΔΩΝ
Β' ΦΑΣΗ
ΧΑΡΤΗΣ
Π-2.1. ΡΥΜΟΤΟΜΙΚΟ ΣΧΕΔΙΟ
ΔΕΚΕΜΒΡΙΟΣ 89
ΚΛΙΜΑΚΑ 1: 1000
ΝΟΜΟΣ ΤΡΙΚΑΛΩΝ ΠΕΡΙΟΧΗ ΤΡΙΚΑΛΑ
Η σύνταξη του διαγράμματος έγινε φωτογραμμετρικά το έτος 1986 από αεροφωτογραφίες κλίμακας περίπου 1:7000 λήψεως 15-9-1982

ΕΘΝΙΚΟ ΤΥΠΟΓΡΑΦΕΙΟ
Για τεχνικούς λόγους στο σχεδιάγραμμα, από το ηλεκτρονικό αρχείο, έγινε σμίκρυνση κατά ποσοστό 33%

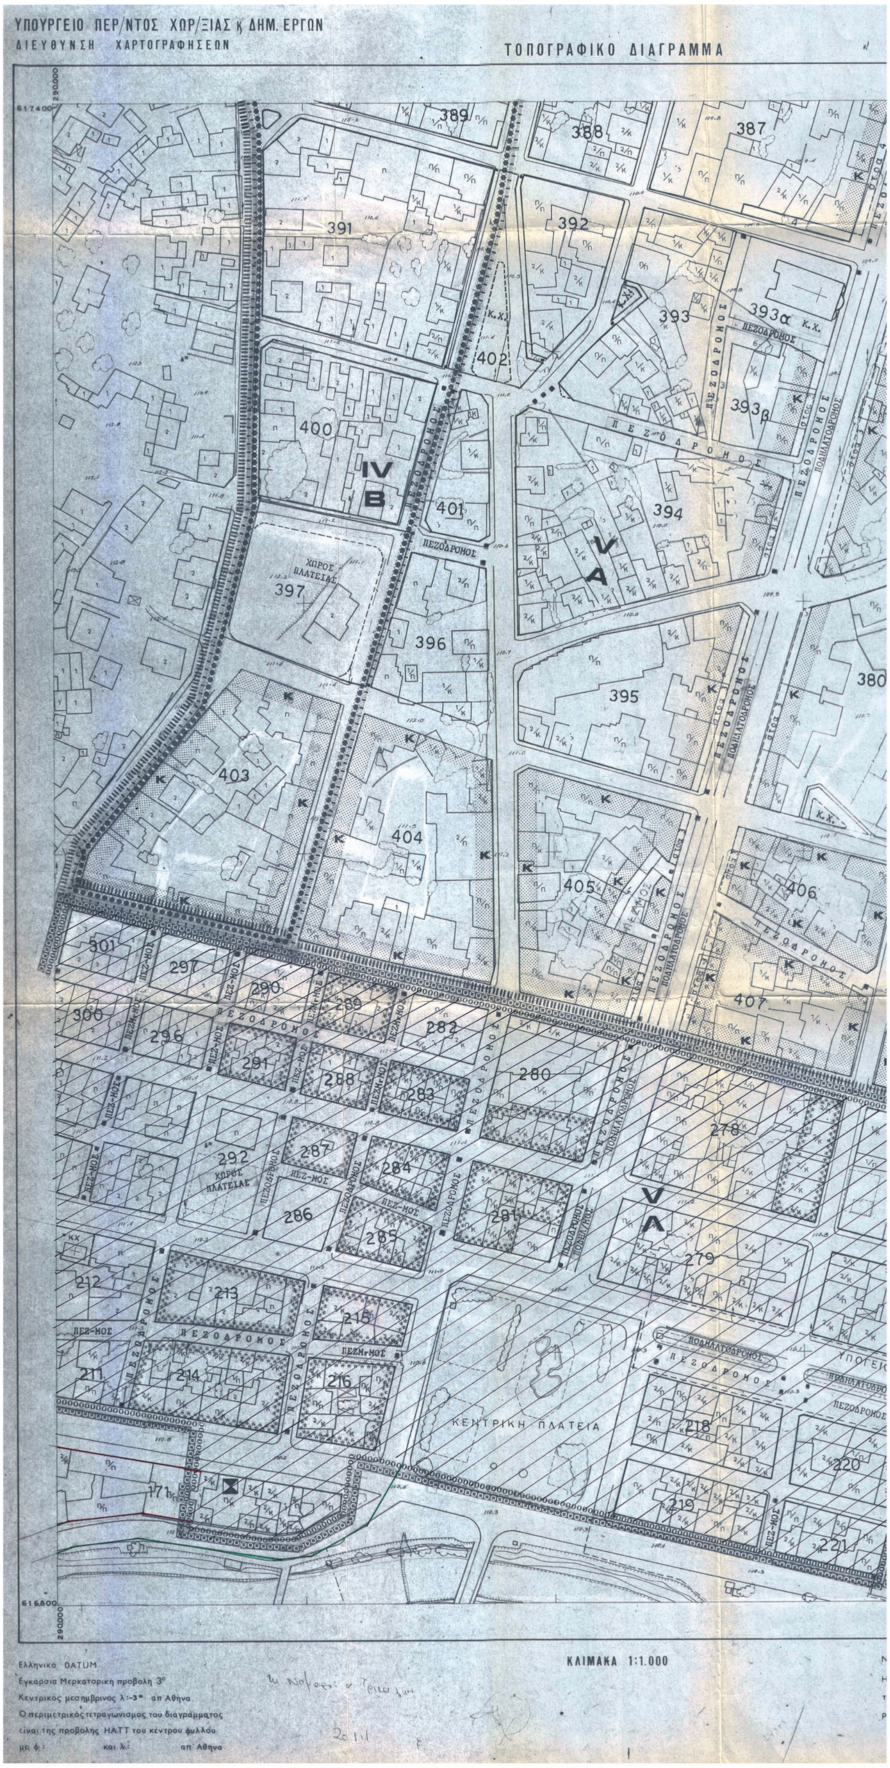



ΥΠΟΜΝΗΜΑ
ΕΡΓΟΔΟΤΗΣ
ΥΠΕΧΩΔΕ-ΝΟΜΑΡΧΙΑ ΤΡΙΚΑΛΩΝ-Ε.Π.Α.
ΑΝΑΔΟΧΟΣ ΜΕΛΕΤΗΤΗΣ
Ε.Ε. ΠΟΛ/ΚΩΝ ΜΕΛΕΤΩΝ "ΤΡΙΚΑΛΑ '86"
ΤΡΙΚΑΛΑ ΣΥΝΟΙΚΙΑ XI VII,VIII
ΠΟΛΕΟΔΟΜΙΚΗ ΜΕΛΕΤΗ
ΕΠΕΚΤΑΣΗΣ - ΑΝΑΘΕΩΡΗΣΗΣ
ΔΙΑΝΟΜΗ ΠΙΝΑΚΙΔΩΝ
Γ ΦΑΣΗ
ΧΑΡΤΗΣ
Π-2.1.
ΡΥΜΟΤΟΜΙΚΟ ΣΧΕΔΙΟ
ΔΕΚΕΜΒΡΙΟΣ 89
ΚΛΙΜΑΚΑ 1: 1000
ΝΟΜΟΣ ΤΡΙΚΑΛΩΝ
ΠΕΡΙΟΧΗ ΤΡΙΚΑΛΑ

ΕΘΝΙΚΟ ΤΥΠΟΓΡΑΦΕΙΟ
Για τεχνικούς λόγους στο σχεδιάγραμμα, από το ηλεκτρονικό αρχείο, έγινε σμίκρυνση κατά ποσοστό 33%




ΔΑ 1051
1/01.08
ΥΠΟΜΝΗΜΑ
ΕΡΓΟΔΟΤΗΣ
ΥΠΕΧΩΔΕ-ΝΟΜΑΡΧΙΑ ΤΡΙΚΑΛΩΝ - Ε.Π.Α.
ΑΝΑΔΟΧΟΣ ΜΕΛΕΤΗΤΗΣ
Ε.Ε. ΠΟΛ/ΚΩΝ ΜΕΛΕΤΩΝ "ΤΡΙΚΑΛΑ '86"
ΤΡΙΚΑΛΑ ΣΥΝΟΙΚΙΑ VIII VII,XI
ΠΟΛΕΟΔΟΜΙΚΗ ΜΕΛΕΤΗ
ΕΠΕΚΤΑΣΗΣ - ΑΝΑΘΕΩΡΗΣΗΣ
ΔΙΑΝΟΜΗ ΠΙΝΑΚΙΔΩΝ
Γ ΦΑΣΗ
ΧΑΡΤΗΣ
Π - 2.1.
ΡΥΜΟΤΟΜΙΚΟ ΣΧΕΔΙΟ
ΔΕΚΕΜΒΡΙΟΣ 89
ΚΛΙΜΑΚΑ 1: 1000
ΝΟΜΟΣ: ΤΡΙΚΑΛΩΝ ΠΕΡΙΟΧΗ: ΤΡΙΚΑΛΑ
Η σύνταξη του διαγράμματος έγινε φωτογραμμετρικά το έτος 1986 από αεροφωτογραφίες κλίμακας περίπου 1:7000 λήψεως 15-9-1982

ΕΘΝΙΚΟ ΤΥΠΟΓΡΑΦΕΙΟ
Για τεχνικούς λόγους στο σχεδιάγραμμα, από το ηλεκτρονικό αρχείο, έγινε σμίκρυνση κατά ποσοστό 33%

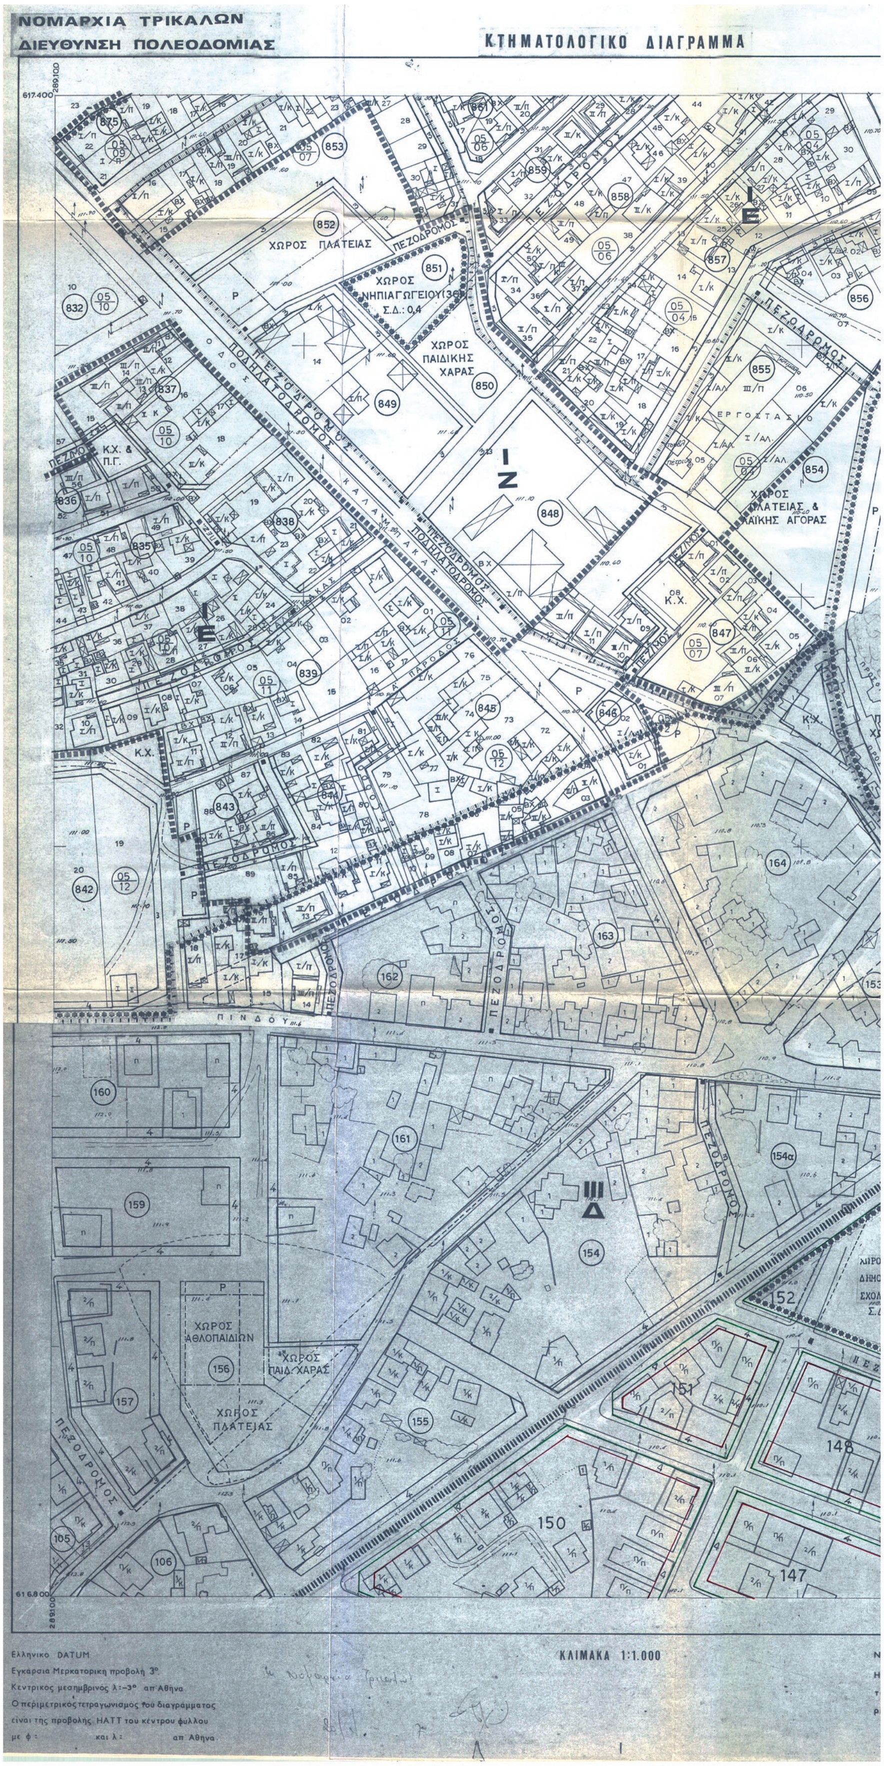


ΔΑ 0951
1/18.08
ΥΠΟΜΝΗΜΑ
Όριο Πολεοδομικής Ενότητας - Γειτονιάς
City Planning Unit-Neighborhood Boundary
Όριο Κεντρικής Περιοχής
Central Area Boundary
Όριο Πυκνοδομημένης Περιοχής
Densely Built-up Area Boundary
Ρυμοτομική Γραμμή (πράσινη)
Street Line (green)
Οικοδομική Γραμμή (κόκκινη)
Building Line (red)
Στοά
Arcade
Ακάλυπτος Χώρος (σε κοινή χρήση)
Καταργούμενη Ρυμοτομική ή Οικοδομική Γραμμή
Abolished Street or Building Line
Αμιγής Κατοικία
Residential
Γενική Κατοικία
Mixed Residential
Λιανικό Εμπόριο Εξυπηρετήσεις, Αναψυχή
Retail Trade, Services, Recreation
Τουρισμός
Tourism
Βιοτεχνία Περιφέρειας
Outer-area Light Manufacturing
Χονδρεμπόριο Περιφέρειας
Outer-area Wholesale
Βιομηχανία
Industry
Public Open Space
Βαθμός Προστασίας
Degree of Protection
Απ - Απόλυτη Προστασία
Absolute Protection
Μπ - Μερική Προστασία
Partial Protection
Όριο Τομέα Συντελεστή Δόμησης
Maximum Floor Area Ratio-District Boundary
Τομείς Συντελεστών Δόμησης
Floor Area Ratio Districts
Τομείς Λοιπών Όρων Δόμησης
Other Building Regulations Districts
ΠΛΑΤΕΙΑ
ΠΑΙΔΙΚΗ ΧΑΡΑ
ΠΑΙΔΙΚΗ ΓΩΝΙΑ
ΠΛΑΤΕΙΑ
ΧΩΡΟΣ ΕΚΘΕΣΕΩΝ
ΠΕΖΟΔΡΟΜΟΣ
ΧΩΡΟΣ ΔΗΜΟΤΙΚΟΥ ΣΧΟΛΕΙΟΥ (12/Θ)
Σ.Δ.: 0,4
ΝΟΜΟΣ: ΤΡΙΚΑΛΩΝ
ΠΕΡΙΟΧΗ: ΤΡΙΚΑΛΑ
Η σύνταξη του διαγράμματος έγινε φωτογραμμετρικά το έτος 1986 από αεροφωτογραφίες κλίμακας περίπου 1:7000 λήψεως 15-9-1983
ΕΡΓΟΔΟΤΗΣ
ΥΠΕΧΩΔΕ-ΝΟΜΑΡΧΙΑ ΤΡΙΚΑΛΩΝ - Ε.Π.Α.
ΑΝΑΔΟΧΟΣ ΜΕΛΕΤΗΤΗΣ
Ε.Ε. ΠΟΛ/ΚΩΝ ΜΕΛΕΤΩΝ "ΤΡΙΚΑΛΑ '86"
ΤΡΙΚΑΛΑ ΣΥΝΟΙΚΙΑ II,X
ΠΟΛΕΟΔΟΜΙΚΗ ΜΕΛΕΤΗ
ΕΠΕΚΤΑΣΗΣ - ΑΝΑΘΕΩΡΗΣΗΣ
ΚΕΝΤΡΟ ΦΧ
ΗΜΕΡΟΜΗΝΙΑ ΦΩΤΟΛΗΨΙΑΣ
15 - 9 - 83
ΔΙΑΝΟΜΗ ΠΙΝΑΚΙΔΩΝ
ΟΜΑΔΑ ΜΕΛΕΤΗΣ
Γρ. Διαμαντόπουλος - Ε. Μπέλλου & συν. Ε.Ε.
Γ' ΦΑΣΗ
ΧΑΡΤΗΣ
Π - 2.1.
ΡΥΜΟΤΟΜΙΚΟ ΣΧΕΔΙΟ
ΔΕΚΕΜΒΡΙΟΣ 89
ΚΛΙΜΑΚΑ 1: 1000

ΕΘΝΙΚΟ ΤΥΠΟΓΡΑΦΕΙΟ
Για τεχνικούς λόγους στο σχεδιάγραμμα, από το ηλεκτρονικό αρχείο, έγινε σμίκρυνση κατά ποσοστό 33%




ΥΠΟΜΝΗΜΑ
Όριο Πολεοδομικής Ενότητας - Γειτονιάς
City Planning Unit-Neighborhood Boundary
Όριο Κεντρικής Περιοχής
Central Area Boundary
Όριο Πυκνοδομημένης Περιοχής
Densely Built-up Area Boundary
Ρυμοτομική Γραμμή (πράσινη)
Street Line (green)
Οικοδομική Γραμμή (κόκκινη)
Building Line (red)
Στοά
Arcade
Ακάλυπτος Χώρος (σε κοινή χρήση)
Private Open Space (in common use)
Καταργούμενη Ρυμοτομική ή Οικοδομική Γραμμή
Abolished Street or Building Line
Αμιγής Κατοικία
Residential
Γενική Κατοικία
Mixed Residential
Λιανικό Εμπόριο, Εξυπηρετήσεις, Αναψυχή
Retail Trade, Services, Recreation
Τουρισμός
Tourism
Βιοτεχνία Περιφέρειας
Outer-area Light Manufacturing
Χονδρεμπόριο Περιφέρειας
Outer-area Wholesale
Βιομηχανία
Industry
Ελεύθερος Χώρος Κοινοχρηστος
Public Open Space
ΕΡΓΟΔΟΤΗΣ
ΥΠΕΧΩΔΕ-ΝΟΜΑΡΧΙΑ ΤΡΙΚΑΛΩΝ-Ε.Π.Α.
ΑΝΑΔΟΧΟΣ ΜΕΛΕΤΗΤΗΣ
Ε.Ε. ΠΟΛ/ΚΩΝ ΜΕΛΕΤΩΝ "ΤΡΙΚΑΛΑ '86"
ΤΡΙΚΑΛΑ ΣΥΝΟΙΚΙΑ II,X,XI
ΠΟΛΕΟΔΟΜΙΚΗ ΜΕΛΕΤΗ
ΕΠΕΚΤΑΣΗΣ - ΑΝΑΘΕΩΡΗΣΗΣ
ΗΜΕΡΟΜΗΝΙΑ ΦΩΤΟΛΗΨΙΑΣ
15-9-83
ΔΙΑΝΟΜΗ ΠΙΝΑΚΙΔΩΝ
Γ' ΦΑΣΗ
ΧΑΡΤΗΣ
Π-2.1.
ΡΥΜΟΤΟΜΙΚΟ ΣΧΕΔΙΟ
ΔΕΚΕΜΒΡΙΟΣ 89
ΚΛΙΜΑΚΑ 1: 1000
ΝΟΜΟΣ: ΤΡΙΚΑΛΩΝ
ΠΕΡΙΟΧΗ: ΤΡΙΚΑΛΑ
Η σύνταξη του διαγράμματος έγινε φωτογραμμετρικά το έτος 1986 από αεροφωτογραφίες κλίμακας περίπου 1:7000 λήψεως 15-9-1982

ΕΘΝΙΚΟ ΤΥΠΟΓΡΑΦΕΙΟ

Το Εθνικό Τυπογραφείο αποτελεί δημόσια υπηρεσία υπαγόμενη στο Υπουργείο Διοικητικής Ανασυγκρότησης και έχει την ευθύνη τόσο για τη σύνταξη, διαχείριση, εκτύπωση και κυκλοφορία των Φύλλων της Εφημερίδας της Κυβερνήσεως (ΦΕΚ), όσο και για την κάλυψη των εκτυπωτικών αναγκών του δημοσίου (ν. 3469/2006, ΦΕΚ Α΄ 131).

1. ΦΥΛΛΟ ΤΗΣ ΕΦΗΜΕΡΙΔΑΣ ΤΗΣ ΚΥΒΕΡΝΗΣΕΩΣ (ΦΕΚ)

• Τα **ΦΕΚ σε ηλεκτρονική μορφή** διατίθενται δωρεάν στο **www.et.gr**, την επίσημη ιστοσελίδα του Εθνικού Τυπογραφείου. Όσα ΦΕΚ δεν έχουν ψηφιοποιηθεί και καταχωριστεί στην ανωτέρω ιστοσελίδα αποστέλλονται επίσης δωρεάν με την υποβολή αίτησης, για την οποία αρκεί η συμπλήρωση των αναγκαίων στοιχείων σε ειδική φόρμα.

• Τα **ΦΕΚ σε έντυπη μορφή** διατίθενται σε μεμονωμένα φύλλα είτε απευθείας από το Τμήμα Πωλήσεων, είτε ταχυδρομικά με την αποστολή αιτήματος παραγγελίας μέσω των ΚΕΠ, είτε με ετήσια συνδρομή μέσω του Τμήματος Συνδρομητών. Το κόστος ενός ασπρόμαυρου ΦΕΚ από 1 έως 16 σελίδες είναι 1,00 €, αλλά για κάθε επιπλέον οκτασέλιδο (ή μέρος αυτού) προσαυξάνεται κατά 0,20 €. Το κόστος ενός έγχρωμου ΦΕΚ από 1 έως 16 σελίδες είναι 1,50 €, αλλά για κάθε επιπλέον οκτασέλιδο (ή μέρος αυτού) προσαυξάνεται κατά 0,30 €. Το τεύχος Α.Σ.Ε.Π. διατίθεται δωρεάν.

• **Τρόποι αποστολής κειμένων προς δημοσίευση:**

Α. Τα κείμενα προς δημοσίευση στο ΦΕΚ, από τις υπηρεσίες και τους φορείς του δημοσίου, αποστέλλονται ηλεκτρονικά στη διεύθυνση **webmaster.et@et.gr** με χρήση προηγμένης ψηφιακής υπογραφής και χρονοσήμανσης.

Β. Κατ' εξαίρεση, όσοι πολίτες δεν διαθέτουν προηγμένη ψηφιακή υπογραφή μπορούν είτε να αποστέλλουν ταχυδρομικά, είτε να καταθέτουν με εκπρόσωπό τους κείμενα προς δημοσίευση εκτυπωμένα σε χαρτί στο Τμήμα Παραλαβής Δημοσιευτέας Ύλης.

• **Πληροφορίες, σχετικά με την αποστολή/κατάθεση εγγράφων προς δημοσίευση, με την πώληση των τευχών και με τους ισχύοντες τιμοκαταλόγους για όλες τις υπηρεσίες μας, περιλαμβάνονται στην ιστοσελίδα μας. Η ενδεδειγμένη διαδρομή είναι: www.et.gr/ Φ.Ε.Κ./ Δημοσίευση Κειμένων** ή **Τεύχη** ή **Διάθεση ΦΕΚ** ή **Πώληση** ή **Συνδρομητές. Επίσης μέσω της ιστοσελίδας μας δίδονται πληροφορίες σχετικά με την πορεία δημοσίευσης των εγγράφων, με βάση τον Κωδικό Αριθμό Δημοσιεύματος (ΚΑΔ).** Πρόκειται για τον αριθμό που εκδίδει το Εθνικό Τυπογραφείο για όλα τα κείμενα που πληρούν τις προϋποθέσεις δημοσίευσης.

2. ΕΚΤΥΠΩΤΙΚΕΣ ΑΝΑΓΚΕΣ ΤΟΥ ΔΗΜΟΣΙΟΥ

Το Εθνικό Τυπογραφείο ανταποκρινόμενο σε αιτήματα υπηρεσιών και φορέων του δημοσίου αναλαμβάνει να σχεδιάσει και να εκτυπώσει κάρτες, βιβλία, αφίσες, μπλοκ, μηχανογραφικά έντυπα, φακέλους για κάθε χρήση, κ.ά. Επίσης σχεδιάζει και κατασκευάζει σφραγίδες.

ΕΠΙΚΟΙΝΩΝΙΑ ΜΕ ΤΟ ΕΘΝΙΚΟ ΤΥΠΟΓΡΑΦΕΙΟ

Ταχυδρομική Διεύθυνση: Καποδιστρίου 34, τ.κ. 10432, Αθήνα

ΤΗΛΕΦΩΝΙΚΟ ΚΕΝΤΡΟ: 210 5279000 - fax: 210 5279054

ΤΜΗΜΑΤΑ ΕΞΥΠΗΡΕΤΗΣΗΣ ΚΟΙΝΟΥ
Πωλήσεων: (Ισόγειο, τηλ. 210 5279178 - 180)
Συνδρομητών: (Ημιόροφος, τηλ. 210 5279136)
Πληροφοριών: (Ισόγειο, Γρ. 3 και τηλεφ. κέντρο 210 5279000)
Παραλαβής Δημ. Ύλης: (Ισόγειο, τηλ. 210 5279167, 210 5279139)

Ωράριο για το κοινό: Δευτέρα ως Παρασκευή: 8:00 - 13:30

Ιστοσελίδα: **www.et.gr**

Πληροφορίες σχετικά με την λειτουργία της ιστοσελίδας: **helpdesk.et@et.gr**

Αποστολή ψηφιακά υπογεγραμμένων εγγράφων προς δημοσίευση στο ΦΕΚ: **webmaster.et@et.gr**

Πληροφορίες για γενικό πρωτόκολλο και αλληλογραφία: **grammateia@et.gr**

150005423031800028